

รายละเอียดการก่อสร้าง
โครงการซ่อมสร้างถนนคอนกรีตเสริมเหล็ก สายช้อยเป็นฤทธิ์ หมู่ที่ 6
ตำบลนาดเตียน อําเภอเมืองสมุทรสงคราม จังหวัดสมุทรสงคราม

1. ให้ผู้ได้รับข้าง แจ้งผู้ว่าจังค์ดำเนินการเป็นลายลักษณ์อักษรและแจ้งผู้ควบคุมงานทราบก่อนดำเนินการไม่น้อยกว่า 24 ชั่วโมง
2. ให้การก่อสร้างถนนคอนกรีตหนา 0.15 เมตร กว้าง 4.00 เมตร ระยะความยาวขึ้นอยู่กับงบประมาณในการดำเนินการ
3. ให้ผู้รับจ้างทำการลงถูกรังไหหลัง กว้างเฉลี่ยข้างละ 0.50 เมตร หรือตามสภาพพื้นที่เกลี่ยตอกแต่งให้เรียบร้อยรวมปริมาตรถูกรังไหหลังต้องครบตามในบริเวณงาน ปร.4 เป็นหลัก
4. หากมีปัญหา อุปสรรค เกี่ยวกับแนวทาง และเขตทางให้ปรึกษาช่างผู้ควบคุมงานเสียก่อน ห้ามกระทำโดยพละการ โดยเด็ดขาด โดยให้อ่ายุ่นดูดพินิจของช่างผู้ควบคุมงาน ทั้งนี้ให้มีประมาณงานต้องเท่าเดิม
5. แบบแปลนนี้เป็นส่วนหนึ่งของสัญญาจ้าง
6. ผู้รับจ้างต้องเป็นผู้จัดหาแบบเหล็กมาตรฐานมาตราต้องย่างคอนกรีต ขนาด $15 \times 15 \times 15$ ซม. ต่อหน้าผู้ควบคุมงานของผู้ว่าจังค์และนำเบื้องตนที่ เทศบาลตำบลพระเพลฯ เพื่อนำไปทดสอบหารแรงอัด การหล่อแห้งคอนกรีตแต่ละชุด ให้ผู้รับจ้างหล่อแห้งคอนกรีตเป็นชุดๆ ละ 3 ถูก โดยแห้งคอนกรีตแต่ละชุด ให้ทำการทดสอบหากค่าแรงอัดที่ 28 วัน ค่ากำลังแรงอัดของแห้งคอนกรีต ต้องไม่น้อยกว่า 240 ksc หรือเทียบเท่า หรือ ค่ากำลังแรงอัดของแห้งคอนกรีตที่ 7 วัน ต้องไม่น้อยกว่าร้อยละ 70 ของค่าที่กำหนดครบร 28 วัน
7. ในกรณีที่มีการกำหนดมาตรฐานวัสดุไว้ในแบบแปลนของโครงการ ไว้แล้ว แต่ยังขาดแย้งกันก็ที่มีในแบบแปลนมาตรฐานที่ใช้ประกอบในโครงการให้ยึดถือตามที่ระบุในแบบของโครงการเป็นหลัก
8. สิ่งใดที่ไม่ได้ระบุไว้ในแบบรูป หรือรายละเอียด แต่จำเป็นเพื่อให้งานเสร็จสมบูรณ์และถูกต้องตามหลักวิชาช่างแล้ว ผู้รับจ้างต้องทำงานนั้นโดยไม่คิดค่าจ้างเพิ่มอีก
9. ผู้รับจ้างต้องเป็นผู้รับผิดชอบและดูแลให้ช่างเสียหายต่างๆ อันเกิดแก่อาการที่อยู่ใกล้เคียง หรือบุคคลภายนอกเนื่องจากการดำเนินการก่อสร้างนั้น
10. ผู้ควบคุมงาน/คณะกรรมการตรวจสอบการจ้างมีสิทธิเปลี่ยนแปลงทิศทางตำแหน่งแนวเส้นทาง ได้โดยให้อยู่ในดูดพินิจของหลักวิชาช่างที่ดีแต่ต้องยังรักษาปริมาณงานเท่าเดิม
11. ผู้รับจ้างต้องจัดทำเครื่องหมายจราจรเครื่องป้องกันอุบัติเหตุและอันตรายต่างๆ ที่จะเกิดแก่ประชาชน พาหนะและบุคคลภายนอกเนื่องจากการดำเนินการนั้น
12. ในขณะก่อสร้างถ้ามีอุปสรรคกีดขวาง หรือเกิดความเสียหายกับท่อประปา สายเคเบิล โทรศัพท์ และอื่นๆ ผู้รับจ้างต้องเป็นผู้รับผิดชอบและออกค่าใช้จ่าย
13. เมื่อเกรดปรับเกลี่ยแต่งชั้นพื้นทางเดินเสร็จแล้วก่อนตั้งแบบ ให้รองพื้นด้วยทรายหยาหนา 0.05 เมตรพ่นน้ำให้ทรายอิ่มตัวพร้อมทั้งเกลี่ยแต่งปรับให้เรียบแน่นส่วนสามส่วน ภายหลังจากการเกลี่ยปรับแต่ระดับของชั้นทรายต้องไม่มีจุดใดสูงกว่าในแบบ และแจ้งให้ผู้ควบคุมงานตรวจสอบก่อนจึงสามารถดำเนินงานขั้นต่อไปได้
14. การแบ่งระยะตามยาวแนวถนนอาจเปลี่ยนแปลงได้ ทั้งนี้ขึ้นอยู่กับสภาพพื้นที่ที่เหมาะสม โดยให้อยู่ในดูดพินิจของช่างผู้ควบคุมงานและคณะกรรมการตรวจสอบการจ้างพิจารณาเห็นชอบ
15. รายละเอียดที่ไม่ได้กำหนดไว้ในแบบ ให้เป็นไปตามมาตรฐานงานช่าง หรือตามดูดพินิจของผู้ควบคุมงาน และกรรมการตรวจสอบการจ้างโดยค่าใช้จ่ายที่อาจเพิ่มขึ้นเป็นของผู้รับจ้างทั้งสิ้น
16. การเข้าทำงานก่อสร้างทุกครั้ง ต้องแจ้งให้ผู้ควบคุมทราบเพื่อตรวจสอบล่วงหน้าก่อน อย่างน้อย 24 ชั่วโมง
17. คอนกรีตโครงสร้างผสมด้วยปูนซีเมนต์ปอร์ตแลนด์ ประเภทที่ 1 ตามมาตรฐานผลิตภัณฑ์อุตสาหกรรม มอก.15
18. กรณีข้อกำหนดมาตรฐานขัดแย้งกันในแบบก่อสร้างที่ใช้ประกอบโครงการก่อสร้างให้ปรึกษาช่างควบคุมงาน และคณะกรรมการตรวจสอบการจ้างให้ยึดถือข้อวินิจฉัยและดูดพินิจของผู้ควบคุมงาน คณะกรรมการตรวจสอบการจ้างเป็นที่สุด
19. วัสดุก่อสร้างทุกชนิดต้องเป็นของใหม่ไม่ชำรุด หรือแตกร้าว เสื่อมคุณภาพ
20. งานคอนกรีตโครงสร้าง กำหนดให้ใช้อัตราส่วนผสมคอนกรีตโดยปริมาตร 1 : 2 : 4 (ปูนซีเมนต์ : ทรายหยาด : หินกรวดขนาด 1"- 2") วัสดุที่ใช้ผสม ทราย หิน ต้องมีความสะอาดถึงพินิจ ให้สะอาดก่อนผสมคอนกรีต
21. การทดสอบการเทคอนกรีต ในระหว่างพักงานต้องปรึกษาผู้ควบคุมงาน ทุกครั้ง
22. ผู้รับจ้าง ต้องทำการตรวจสอบแบบและรายการต่างๆ ให้เป็นที่ถูกต้อง พร้อมทั้งวางแผนขั้นตอนการปฏิบัติงานให้เหมาะสมถูกต้องตามงานก่อสร้างแต่ละรายการ หากมีความจำเป็นจะต้องดัดแปลงแก้ไข รายการใด ในขณะก่อสร้าง ให้เป็นหน้าที่ของผู้รับจ้างที่จะต้องจัดทำให้ โดยความเห็นชอบจากผู้ควบคุมงานและคณะกรรมการตรวจสอบการจ้าง
23. การเทคอนกรีตในช่วงฤดูฝนผู้รับจ้างจะต้องจัดเตรียมอุปกรณ์สำหรับป้องกันน้ำฝน สำรองไว้ที่หน้างานอุปกรณ์สำหรับป้องกันน้ำฝนจะต้องอยู่ในสภาพพร้อมที่จะใช้งาน ได้ทันที ในกรณีเกิดฝนตกเมื่อเทคอนกรีตเรียบร้อยแล้วแต่คอนกรีตยังไม่แข็งตัวเครื่องป้องกันน้ำฝนจะต้องเป็นแบบที่ได้รับความเห็นชอบจากช่างผู้ควบคุมงาน ก่อนนำมาใช้งาน
24. การส่งมอบงาน ผู้รับจ้างต้องทำความสะอาดพื้นที่โครงการให้เรียบร้อยสมบูรณ์สัญจรไป - มา ได้สะอาดและปลอดภัย

หมายเหตุ

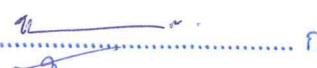
1. มิติต่างๆ ในแบบมีหน่วยเป็นเมตร นอกจากระบุเป็นอย่างอื่น

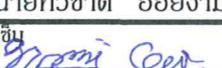
1. ประวัติกรรมการ
2. กรรมการ
3. กรรมการ

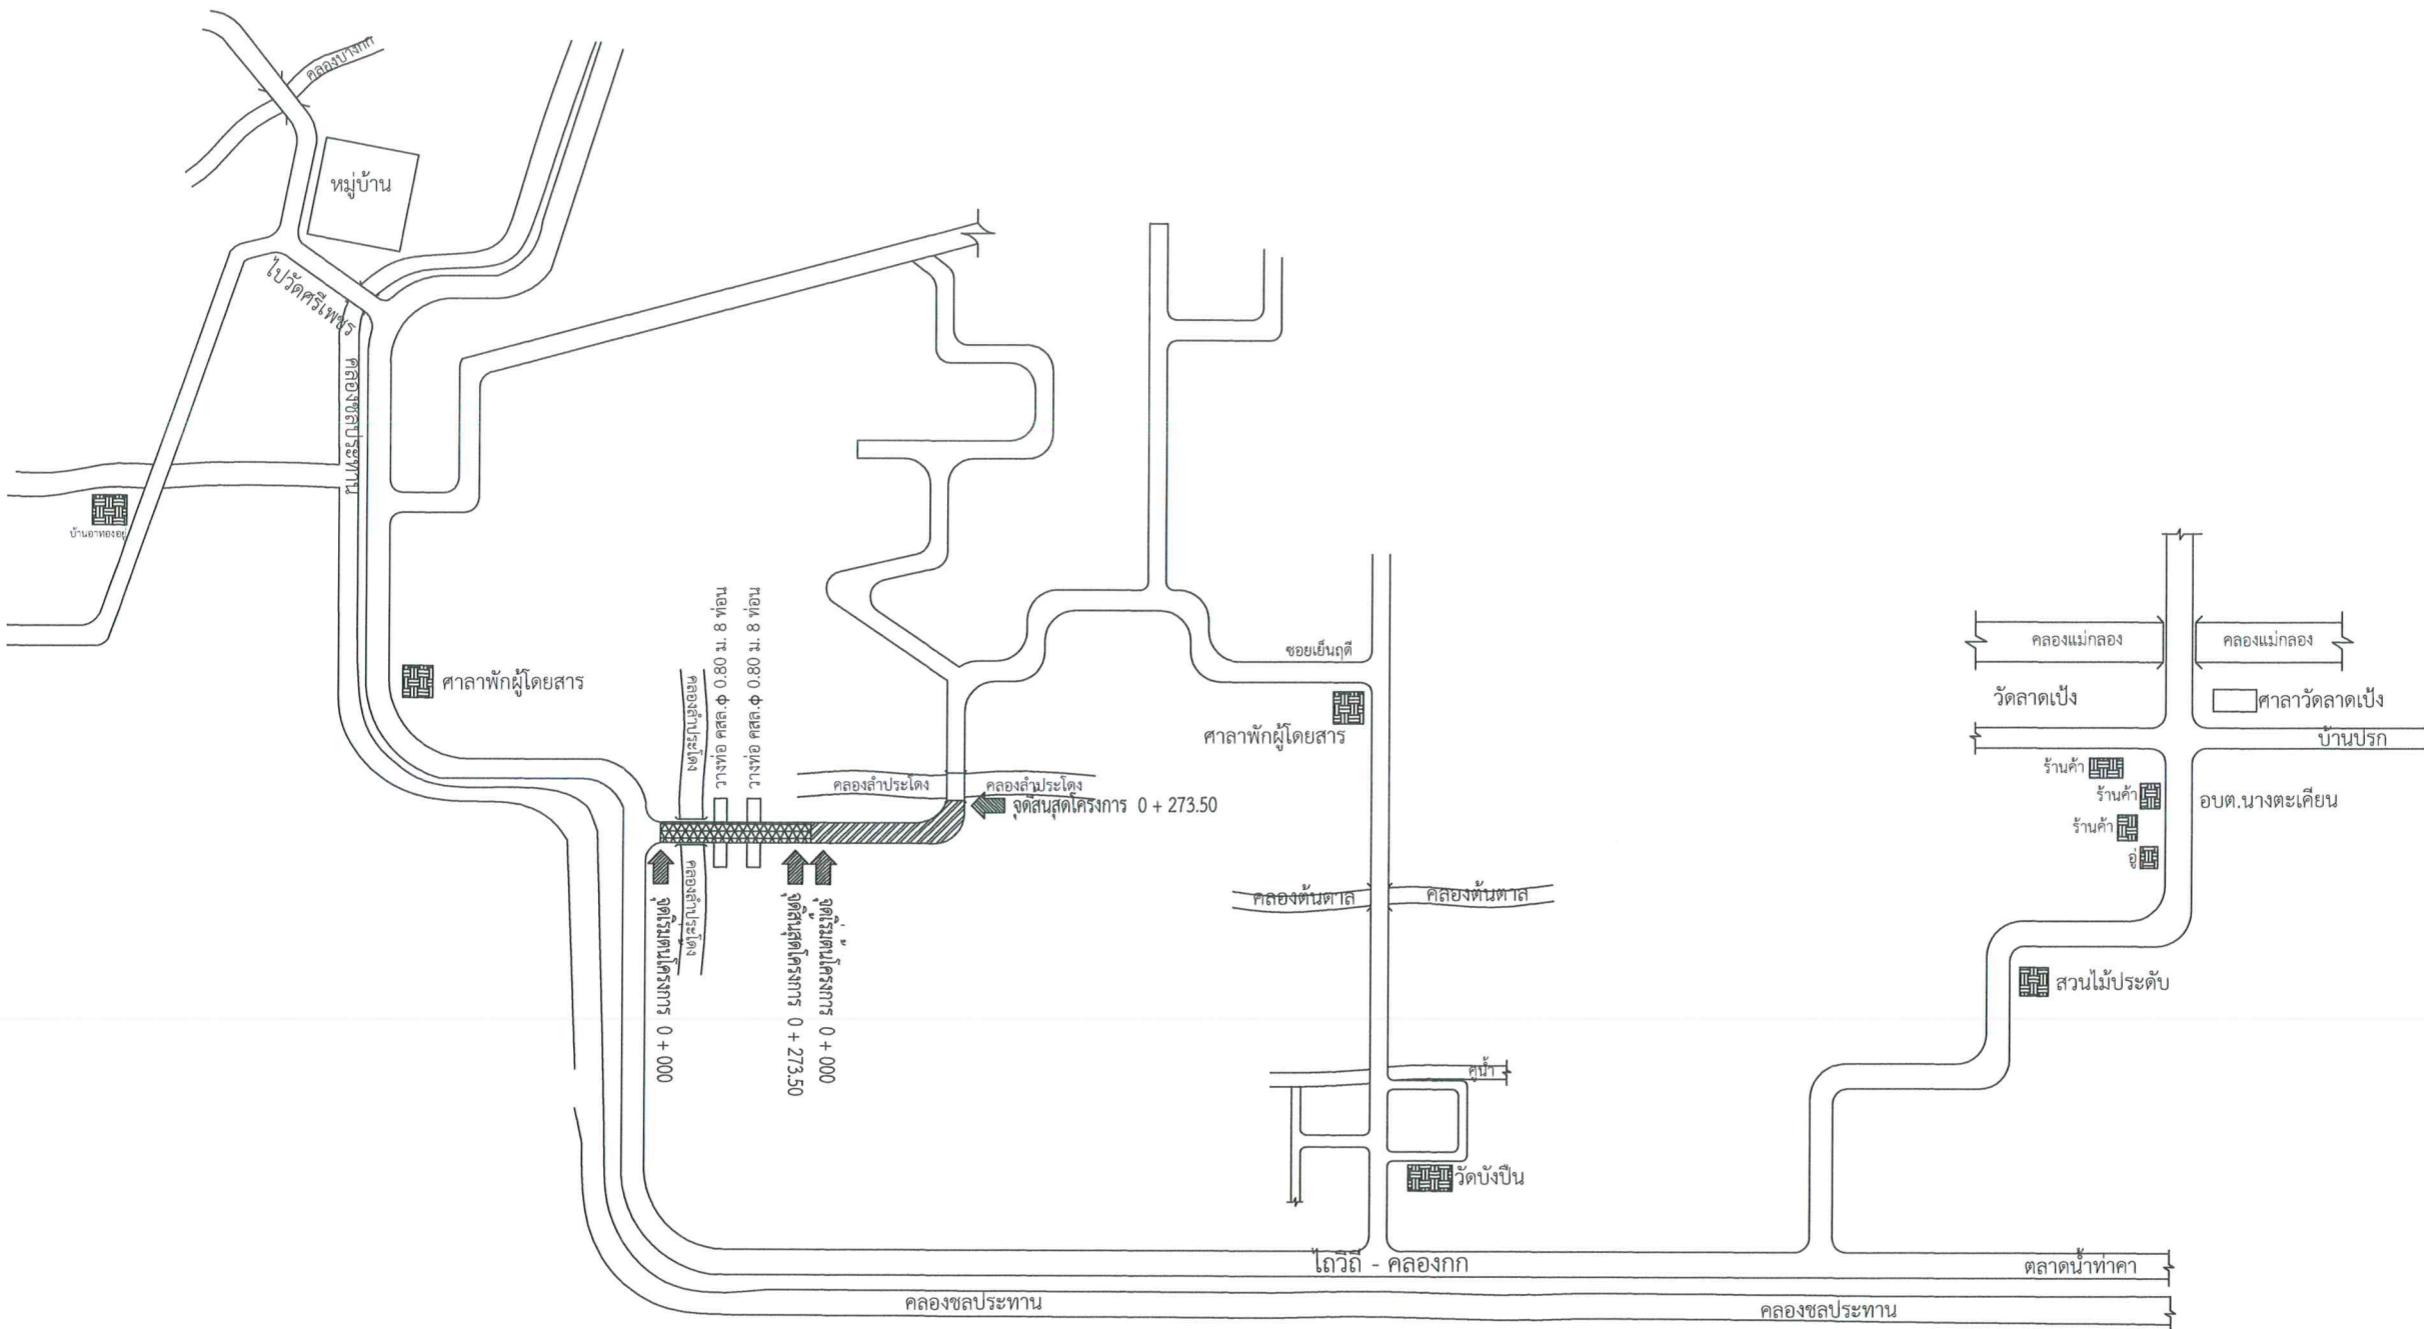
PORJECT NAME:	LOCATION:	OWNER:	STRUCTURE ENGINEER:	SCALE:	PAGE NO:
โครงการซ่อมสร้างถนนคอนกรีตเสริมเหล็ก สายช้อยเป็นฤทธิ์ หมู่ที่ 6	สายช้อยเป็นฤทธิ์ หมู่ที่ 6	องค์การบริหารส่วนตำบลนาดเตียน	นายทวีชัย อ้อยงาม สย.9421 ลายเซ็น <i>[Signature]</i>	Not to scale	1 9

สารบัญแบบ

รายการแบบ	แผ่นที่
รายการประกอบแบบก่อสร้าง	1
สารบัญแบบ	2
แผนที่สังเขป	3
แปลนเส้นทางและการติดตั้งป้ายจราจร	4
แบบรูปตัดตามยาว	5
แบบรูปตัดโครงสร้างทางและคุณสมบัติวัสดุ	6
รายการแบบมาตรฐานและบัญชีปริมาณงาน	7
แบบท่อ ดssl.	8
แบบป้ายโครงสร้างการก่อสร้าง,แบบป้ายโครงสร้างขั้นตอน	9

1.  ประธานกรรมการ
2.  กรรมการ
3.  กรรมการ

PORJECT NAME:	LOCATION:	OWNER:	STRUCTURE ENGINEER:		SCALE:	PAGE NO:
โครงการซ่อมสร้างกุบันดอนกี้ต์เสริมเหล็ก สายชอยเย็นกุตต์ หมู่ที่ 6	สายชอยเย็นกุตต์ หมู่ที่ 6	องค์การบริหารส่วนตำบลนางตะเตียน	นายทวิชาติ อ้ออยงาม สย.9421 ลายเซ็น 		Not to scale	2 9



แผนที่โดยสังเขป

Not to Scale

1. ประธานกรรมการ
2. กรรมการ
3. กรรมการ

PORJECT NAME:	LOCATION:	OWNER:	STRUCTURE ENGINEER:			SCALE:	PAGE NO:
โครงการซ่อมสร้างกุนบดอนกรีตเสริมเหล็ก สายชอยเย็นกุด หมู่ที่ 6	สายชอยเย็นกุด หมู่ที่ 6	องค์การบริหารส่วนตำบลบางตะดีயบ ลายเซ็น 	นายกowitzadi อ้อยงาม สย.9421			Not to scale	3 9