



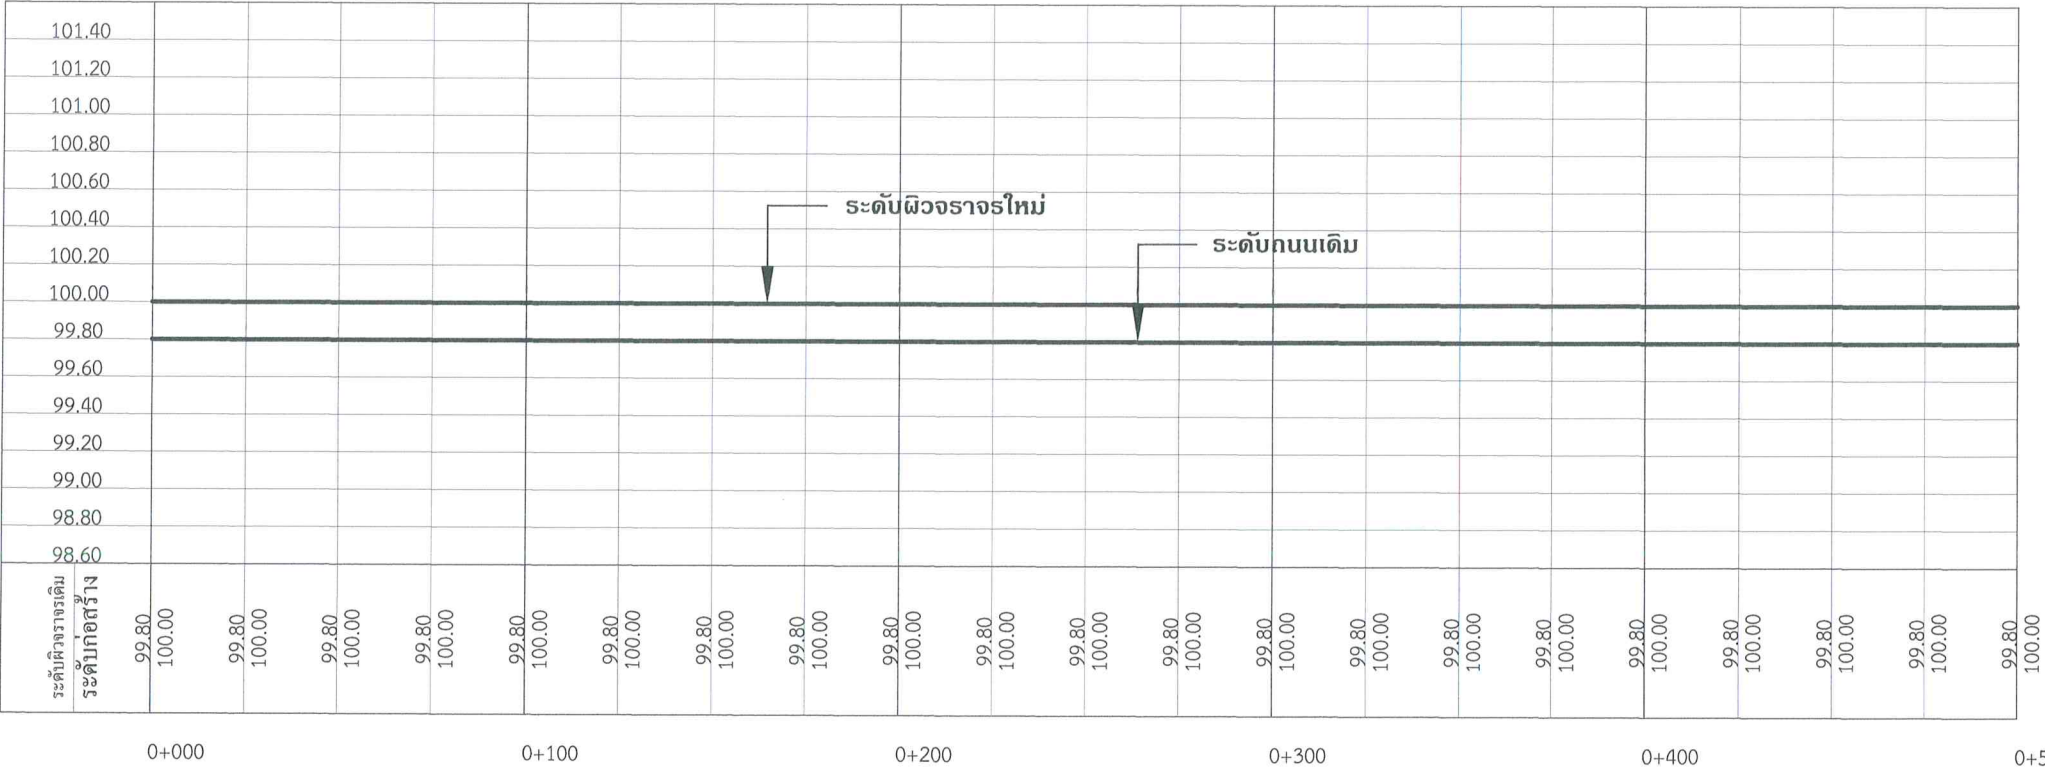




1.  ประธานกรรมการ
2.  กรรมการ
3.  กรรมการ

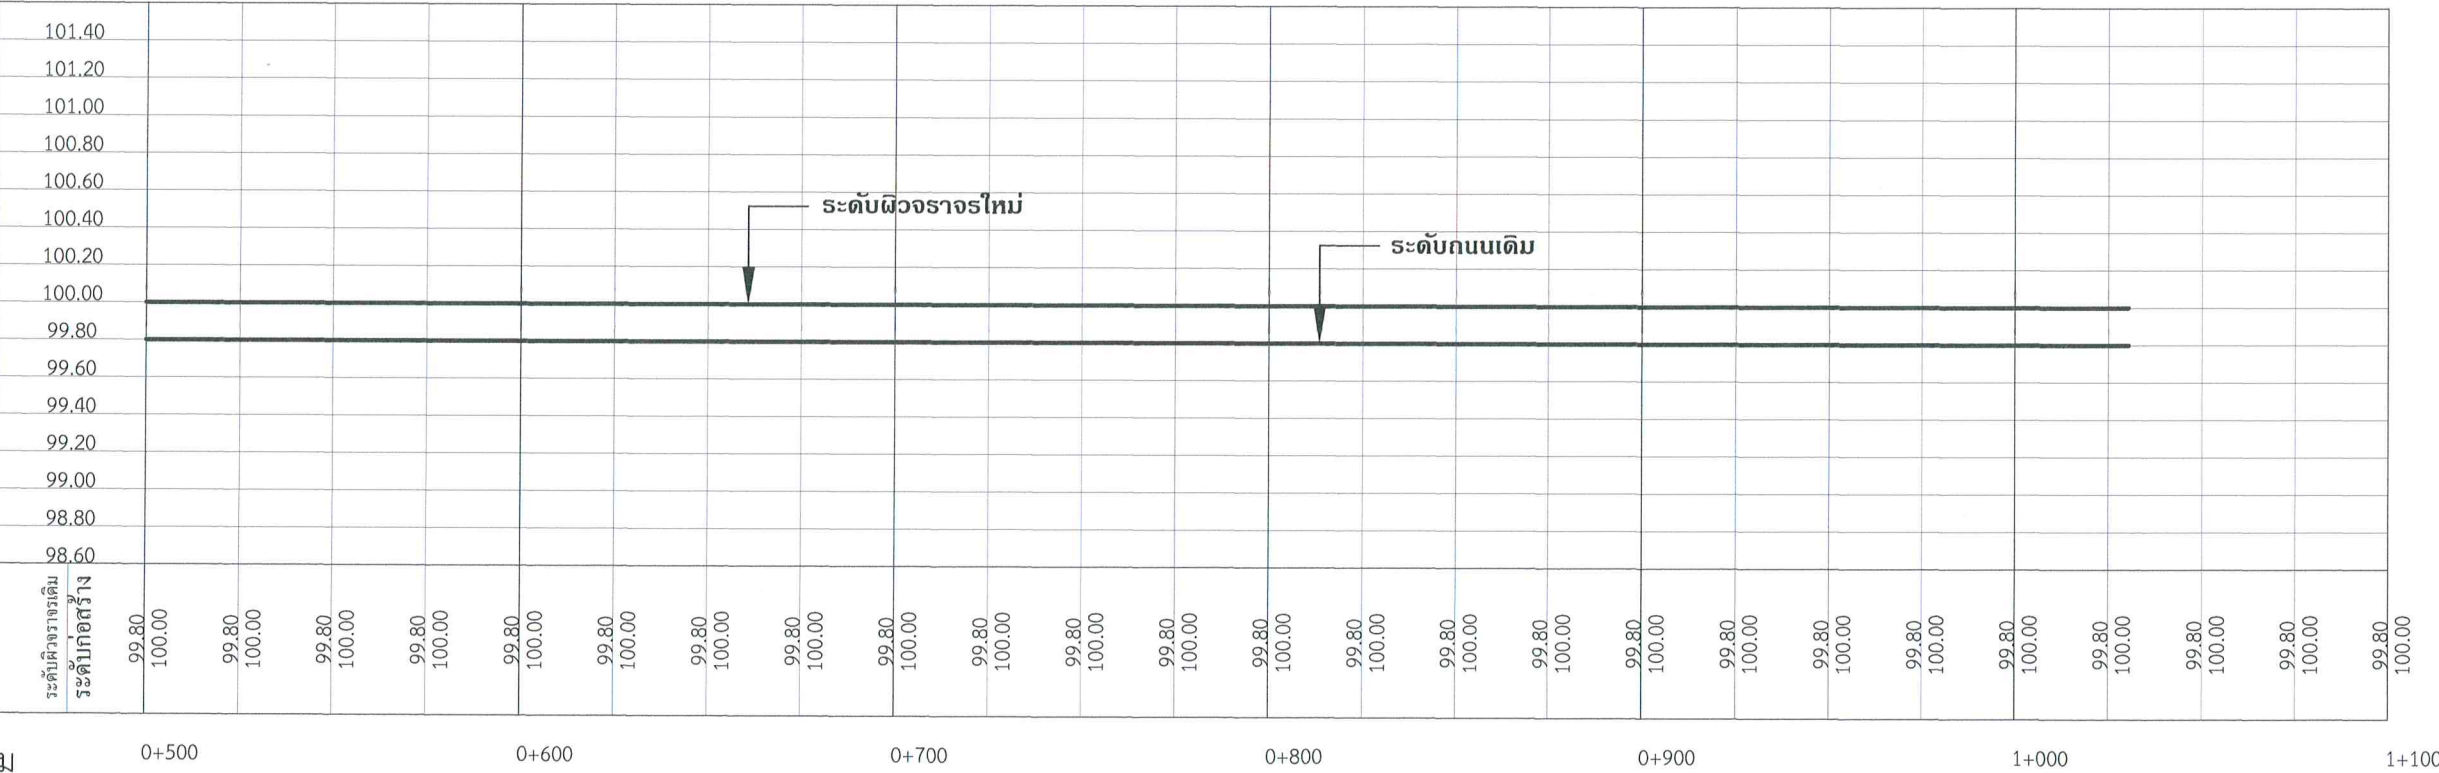


- ข้อกำหนดเพิ่มเติม
- ระดับสมมุติ B.M.1 (ศูนย์กลางถนนลาดยาง)มีค่าระดับ +100.00 เมตร
 - กำหนดให้ผิวจราจรใหม่มีค่าระดับ +100.00 เมตร
 - ให้ใช้ระดับเดียวกันตลอดโครงการ

แบบรูปตัดตามยาว
Not to Scale

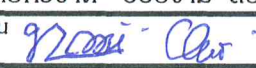
PROJECT NAME:	LOCATION:	OWNER:	STRUCTURE ENGINEER:		SCALE:	PAGE NO:
โครงการซ่อมสร้างถนนคอนกรีตเสริมเหล็ก สายซอยเย็นฤดี เชื่อมมากสุวรรณ หมู่ที่ 6	สายซอยเย็นฤดี เชื่อมมากสุวรรณ หมู่ที่ 6	องค์การบริหารส่วนตำบลบางตะเคียน	นายทวิชชาติ อ้อยงาม สย.9421		Not to scale	5 8
			ลายเซ็น 			

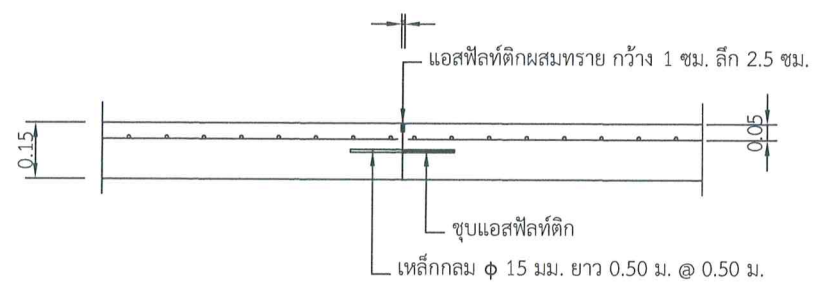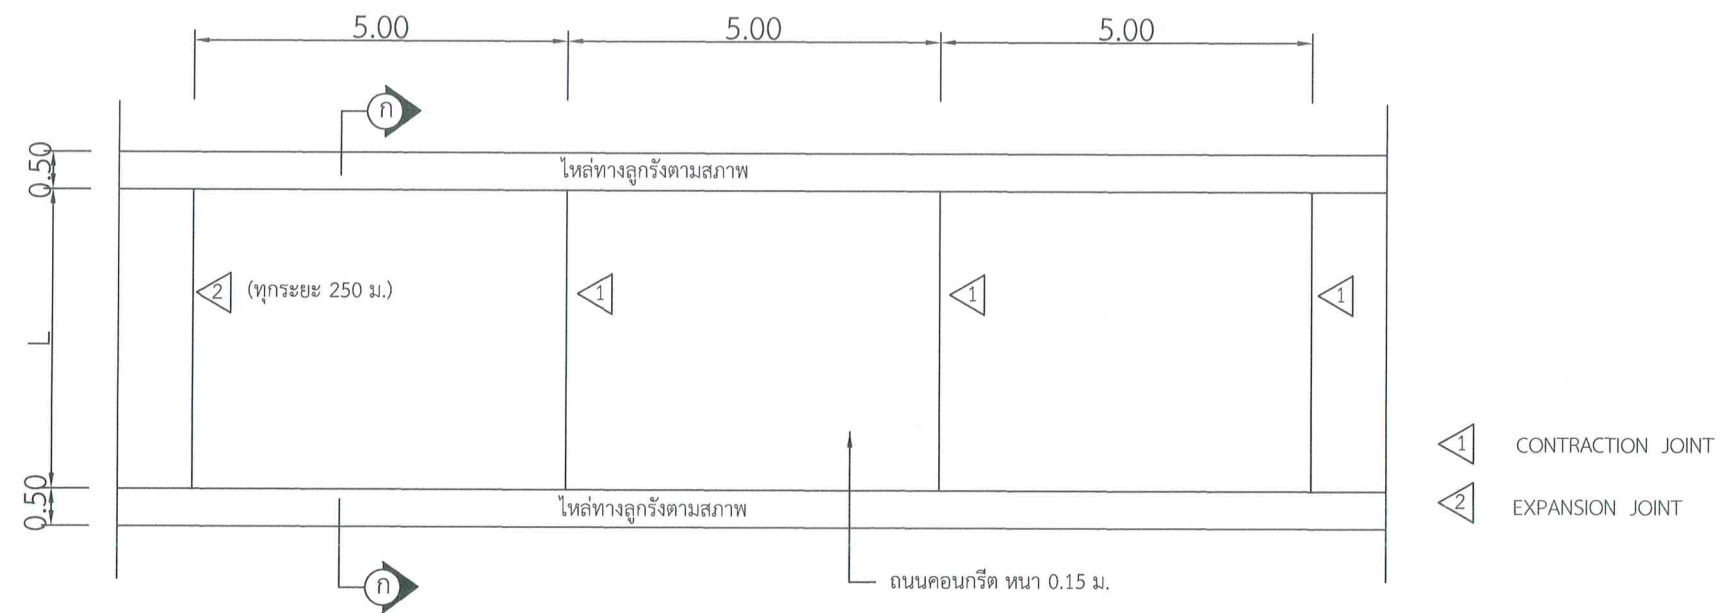

แบบขยาย CONTRACTION JOINT

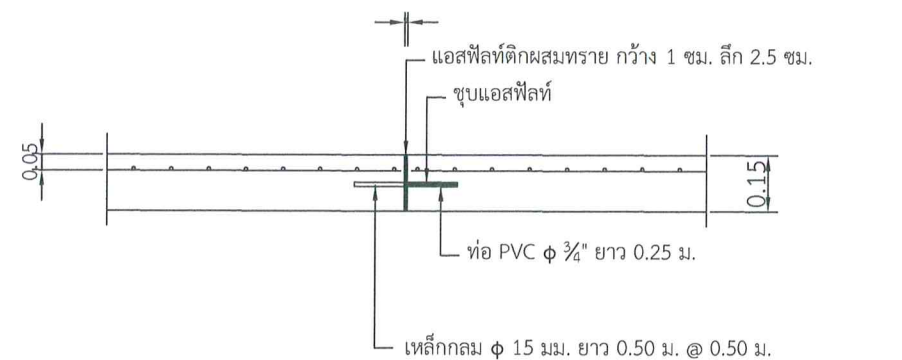

แบบขยาย EXPANSION JOINT (ใส่ทุกความยาว 250.00 ม.)

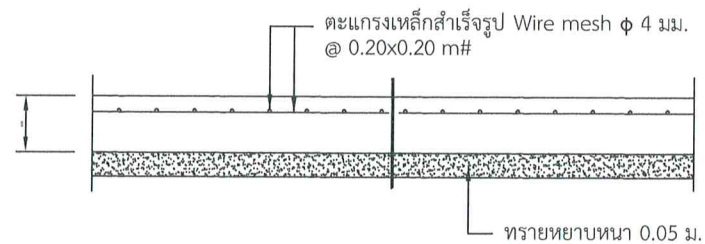

แบบขยายรูปตัดแสดงการเสริมเหล็ก

1. ประธานกรรมการ
 2. กรรมการ
 3. กรรมการ

PROJECT NAME:	LOCATION:	OWNER:	STRUCTURE ENGINEER:		SCALE:	PAGE NO:
โครงการซ่อมสร้างถนนคอนกรีตเสริมเหล็ก สายซอยเย็นฤดี เชื่อมมากสุวรรณ หมู่ที่ 6	สายซอยเย็นฤดี เชื่อมมากสุวรรณ หมู่ที่ 6	องค์การบริหารส่วนตำบลบางตะเคียน	นายทวิชิต อ้อยงาม สย.9421 ลายเซ็น <i>[Signature]</i>		Not to scale	7 / 8

