



แบบขยาย CONTRACTION JOINT

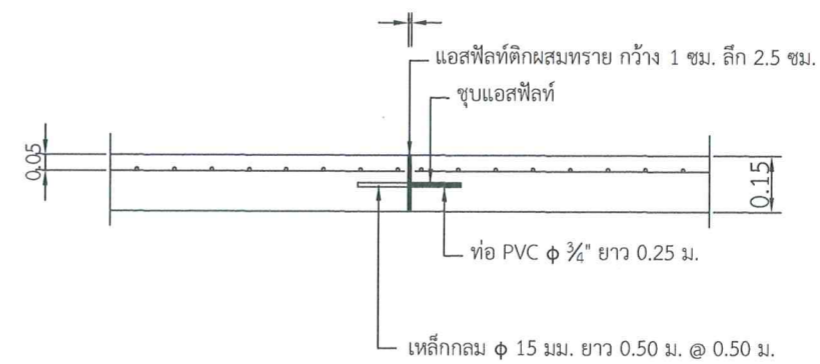


แบบขยาย EXPANSION JOINT (ใส่ทุกความยาว 250.00 ม.)

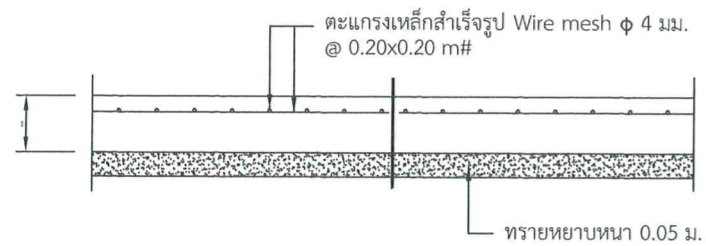


แบบขยายรูปตัดแสดงการเสริมเหล็ก

1. Lat ประธานกรรมการ
2. ~ กรรมการ
3. ~ กรรมการ


PROJECT NAME:	LOCATION:	OWNER:	STRUCTURE ENGINEER:		SCALE:	PAGE NO:
โครงการซ่อมสร้างถนนคอนกรีตเสริมเหล็กสายซอยเย็นฤดี หมู่ที่ 6	สายซอยเย็นฤดี หมู่ที่ 6	องค์การบริหารส่วนตำบลนางตะเคียน	นายทวิชาติ อ้อยงาม สย.9421 ลายเซ็น <u>Tuam</u>		Not to scale	7 / 9

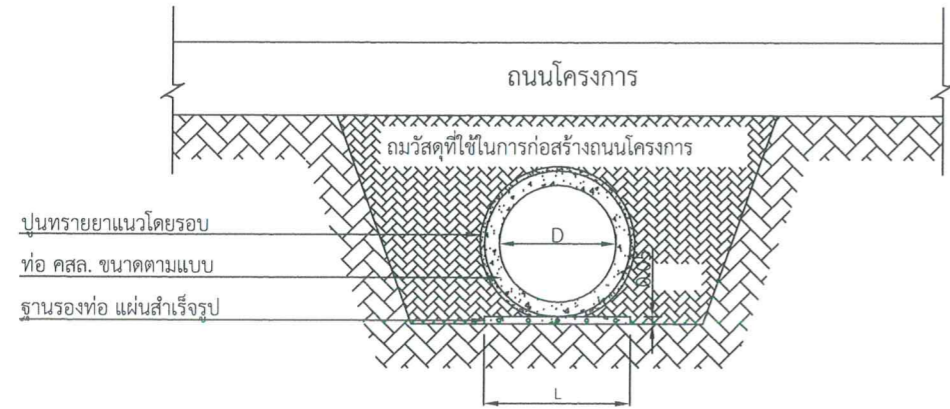

รูปตัดตามขวางการวางท่อ คสล.
Scale 1 : 50

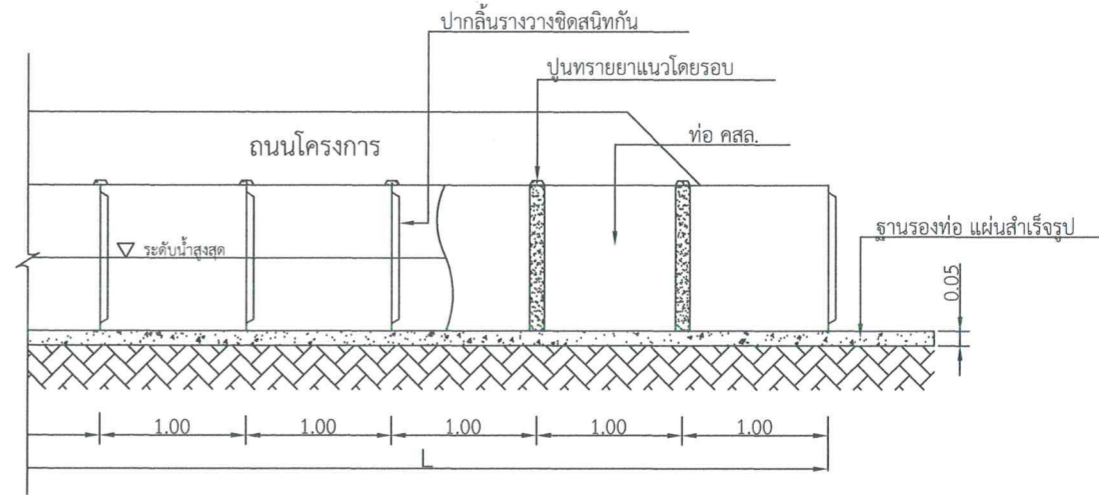

แบบฐานรองท่อ คสล.
scale 1 : 50

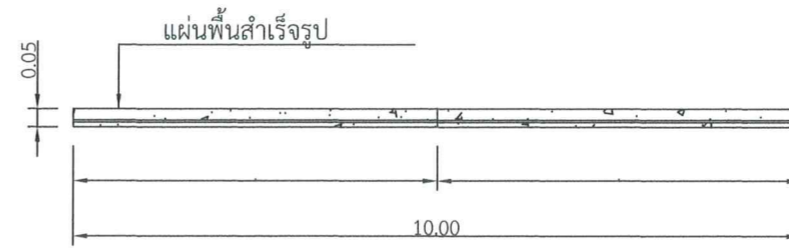

แบบฐานรองท่อ คสล.
1 : 20

รายการประกอบแบบ


- ฐานรองท่อ คสล. เหล็กเสริม 0 6/8 มม. @ 0.20 หรือเหล็ก Wire Mesh ขนาด 4 มม. @ 0.20 ม. หรือใช้แผ่นพื้นสำเร็จรูป คสล. กว้าง 0.35x0.05 เมตร ทำเป็นฐานรองท่อ
- การวางท่อและขนาดท่อ ฐานรองท่อ จำนวนท่อ มีดังนี้
 - ท่อ คสล. ϕ 0.80 ม. จำนวน 2 จุด จุดละ 8 ท่อน ฐาน คสล.แผ่นสำเร็จรูปขนาด 0.35x4.00x0.05 ม. จุดละ 2 แผ่น

หมายเหตุ

จุดวางท่อระบายน้ำอยู่ในช่วง Sta. 0+000-0+150 เมตร หรืออาจมีการเปลี่ยนแปลง การกำหนดจุดวางท่อให้ขึ้นอยู่กับ
ดุลยพินิจของช่างผู้ควบคุมงานให้เหมาะสมกับสภาพพื้นที่ใช้งานและเกิดประโยชน์ มากที่สุด

- ประธานกรรมการ
- กรรมการ
- กรรมการ

PROJECT NAME:	LOCATION:	OWNER:	STRUCTURE ENGINEER:	SCALE:	PAGE NO:
โครงการซ่อมสร้างถนนคอนกรีตเสริมเหล็ก สายซอยเย็นฤดี หมู่ที่ 6	สายซอยเย็นฤดี หมู่ที่ 6	องค์การบริหารส่วนตำบลบางตะเคียน	นายทวิชาติ อ้อยงาม สย.9421 ลายเซ็น <i>Twin Chan</i>	Not to scale	8 / 9

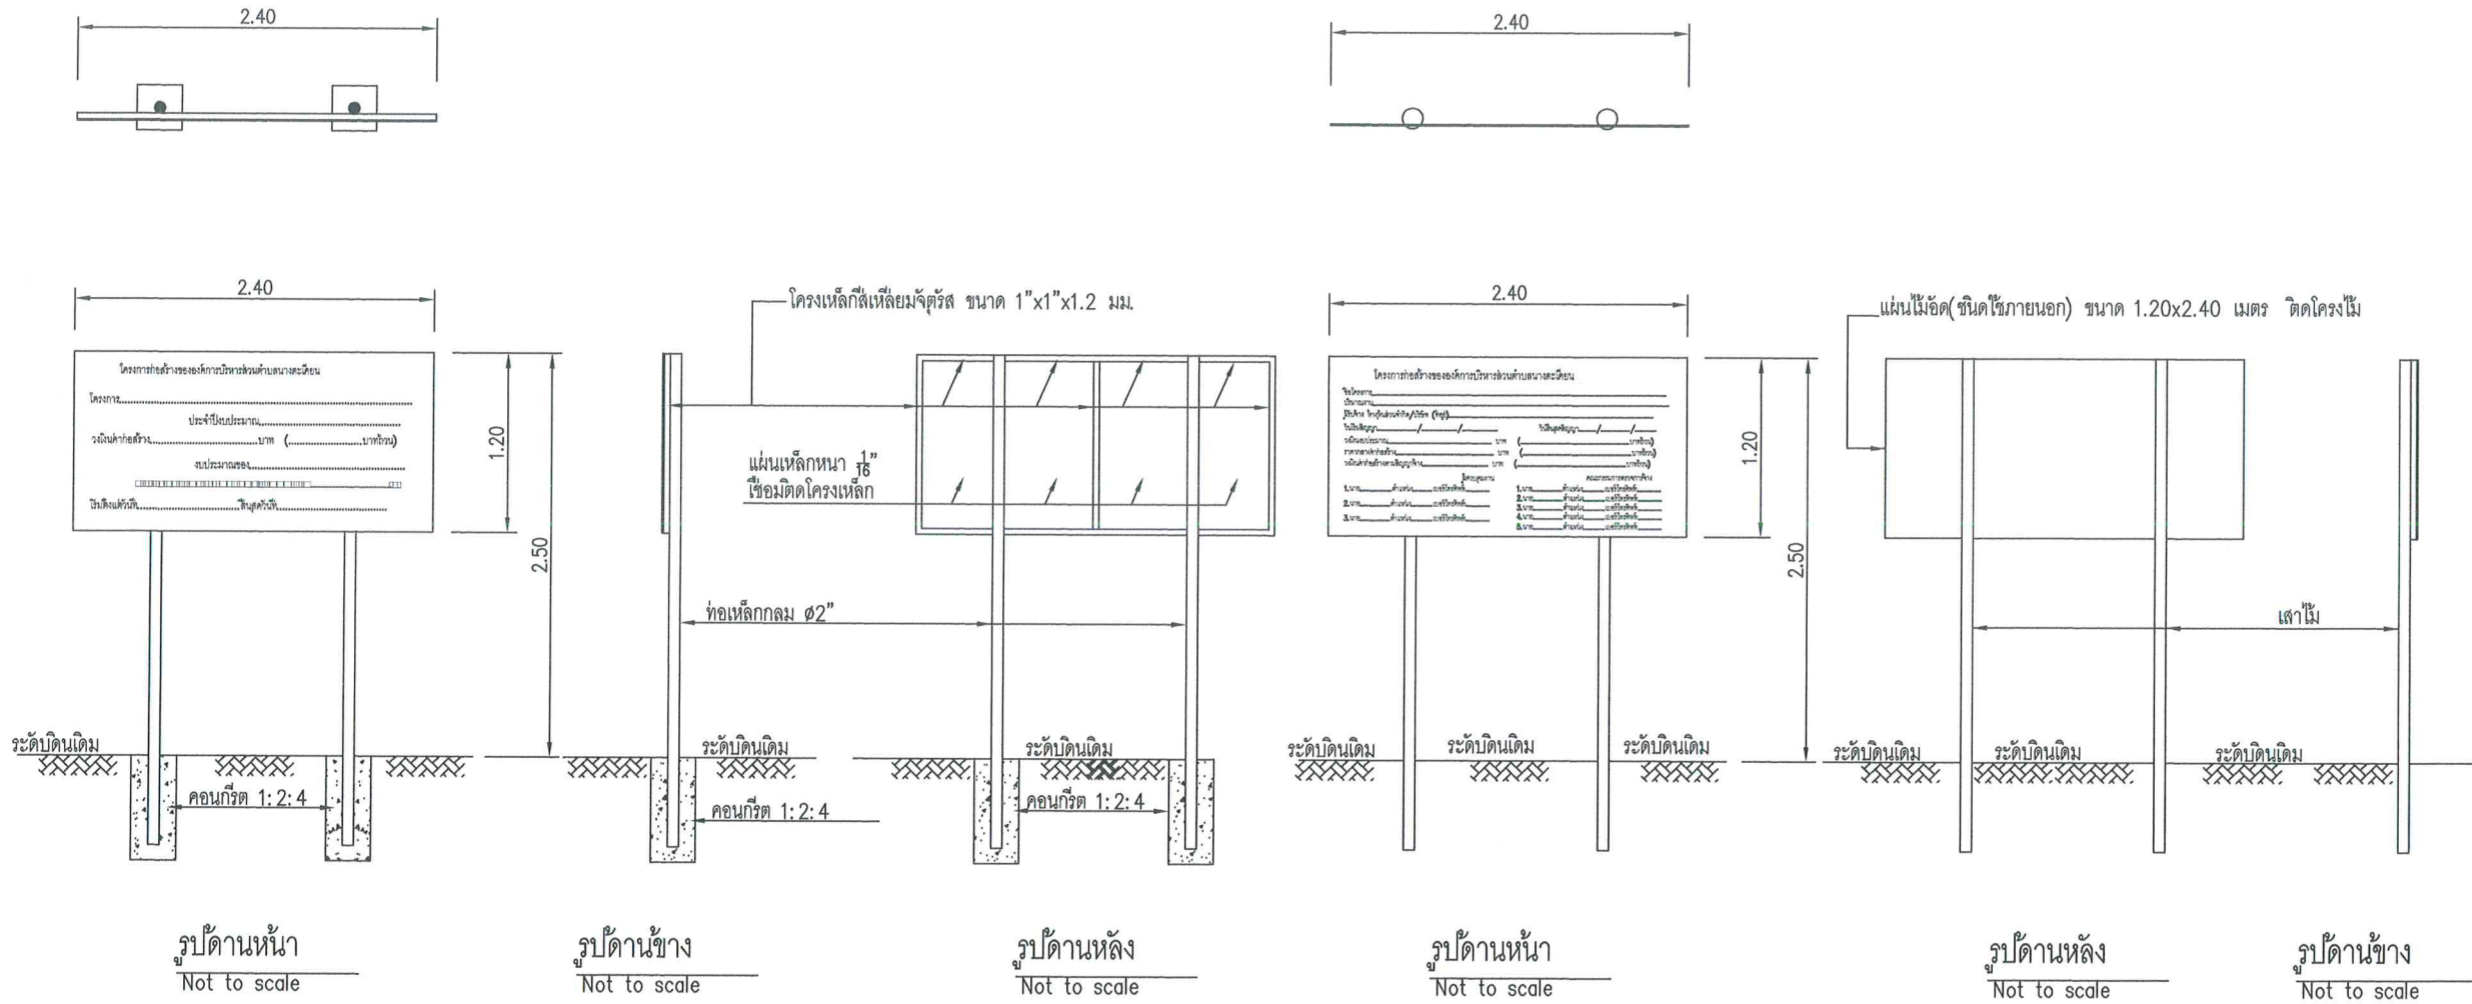

รูปป้ายโครงการถาวร

รูปป้ายโครงการชั่วคราว

รายการประกอบแบบป้ายมาตรฐาน(ถาวร)สำหรับโครงการของ อบต. นางตะเคียน

รายการประกอบแบบป้ายมาตรฐาน(ชั่วคราว)สำหรับโครงการของ อบต. นางตะเคียน

1. เสาและพื้นทาสีเขียวทึบ 2 ด้าน ใช้สีน้ำเงินและก่อนทาสีจริงให้ทาสีกันสนิมก่อน 2 ครั้ง
2. ตัวหนังสือสีขาว (รายละเอียดดังปรากฏในป้าย) ขนาดตัวหนังสือกำหนดตามความเหมาะสม
3. จุดติดตั้งป้ายกำหนดตามความเหมาะสม โดยสามารถมองเห็นชัดเจนและอยู่ในดุลพินิจของช่างควบคุมงาน

1. พื้นทาสีเขียวทึบ 1 ด้าน
2. ตัวหนังสือสีขาว (รายละเอียดดังปรากฏในป้าย) ขนาดตัวหนังสือกำหนดตามความเหมาะสม
3. จุดติดตั้งป้ายกำหนดตามความเหมาะสม โดยสามารถมองเห็นชัดเจนและอยู่ในดุลพินิจของช่างควบคุมงาน

หมายเหตุ มิติต่างๆแสดงหน่วยเป็นเมตรนอกเหนือระบุไว้เป็นอย่างอื่น

หมายเหตุ มิติต่างๆแสดงหน่วยเป็นเมตรนอกเหนือระบุไว้เป็นอย่างอื่น

1. ประธานกรรมการ
 2. กรรมการ
 3. กรรมการ

PROJECT NAME:	LOCATION:	OWNER:	STRUCTURE ENGINEER:	SCALE:	PAGE NO:
โครงการซ่อมสร้างถนนคอนกรีตเสริมเหล็กสายซอยเย็นฤดี หมู่ที่ 6	สายซอยเย็นฤดี หมู่ที่ 6	องค์การบริหารส่วนตำบลนางตะเคียน	นายทวิชชาติ อ้อยงาม สย.9421 ลายเซ็น	Not to scale	9 / 9