


ข้อกำหนดเพิ่มเติม


1. ระดับสมมุติ B.M.1 (ศูนย์กลางถนน คสล.)มีค่าระดับ +100.00 เมตร
2. กำหนดให้ผิวจราจรใหม่มีค่าระดับ +100.00 เมตร
3. ให้ใช้ระดับเดียวกันตลอดโครงการฯ

1.  ประธานกรรมการ
2.  กรรมการ
3.  กรรมการ

แปลนเส้นทาง และการติดตั้งป้ายจราจร

Not to Scale

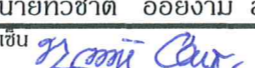PROJECT NAME:	LOCATION:	OWNER:	STRUCTURE ENGINEER:	SCALE:	PAGE NO:
โครงการซ่อมสร้างถนนคอนกรีตเสริมเหล็ก สายซอยเขินฤดี หมู่ที่ 6	สายซอยเขินฤดี หมู่ที่ 6	องค์การบริหารส่วนตำบลบางตะเคียน	นายวิชาดี อ้อยงาม สย.9421 ลายเซ็น 	Not to scale	4 / 9

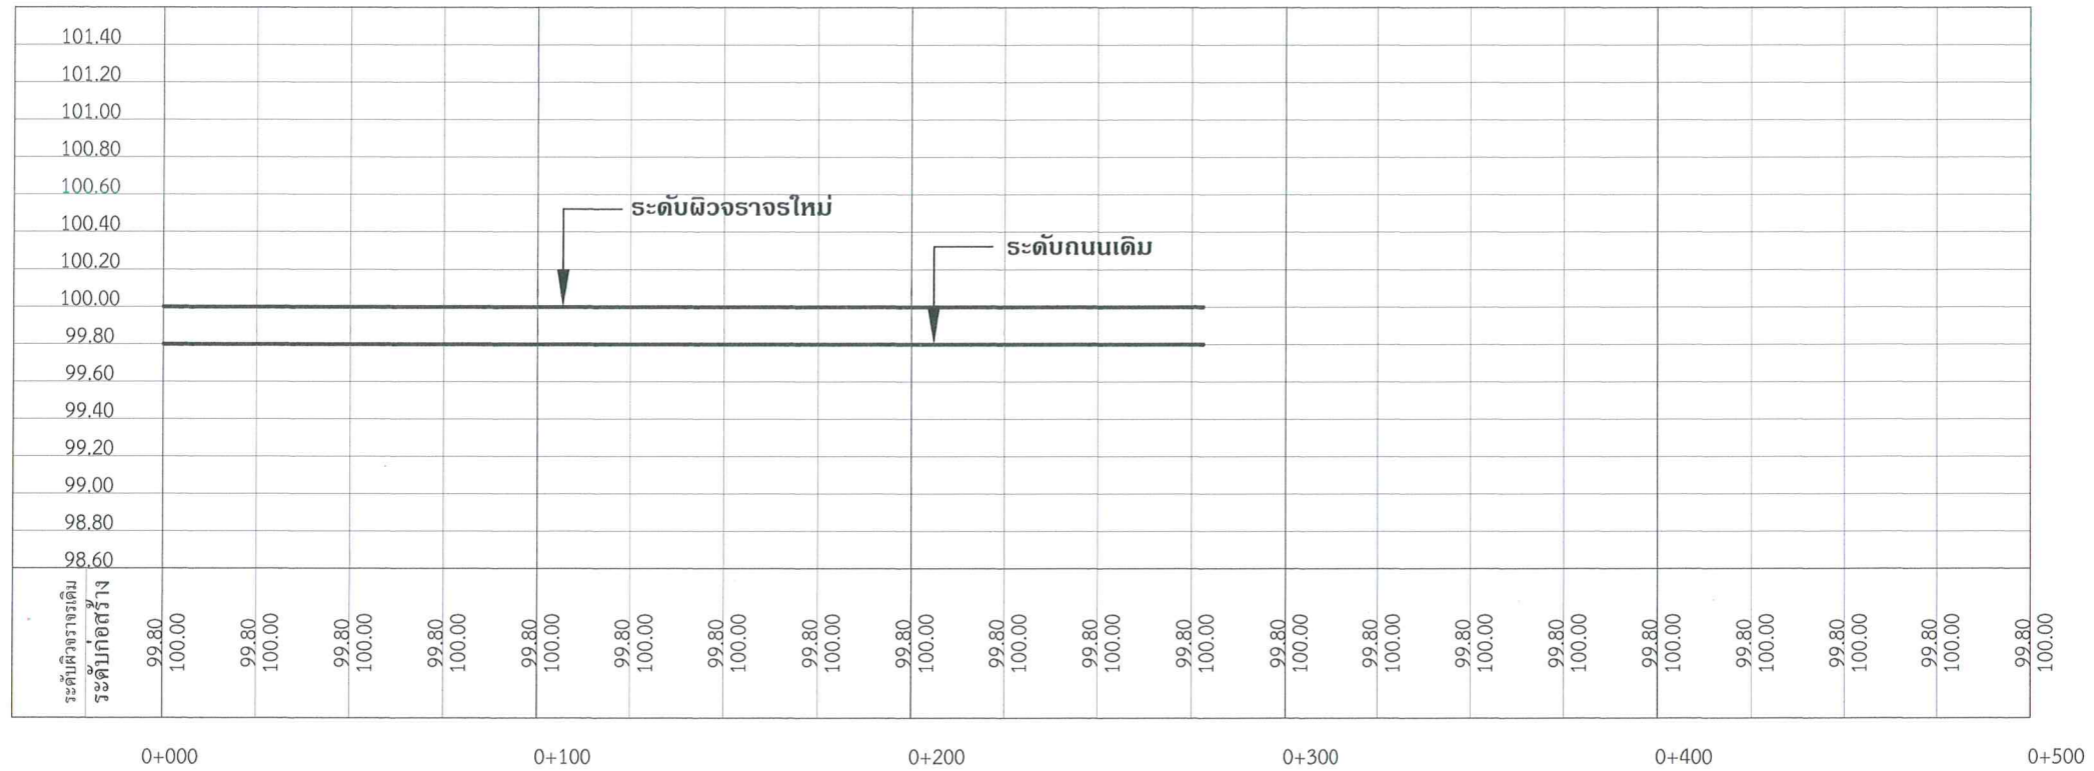

ข้อกำหนดเพิ่มเติม

- ระดับสมมุติ B.M.1 (ศูนย์กลางถนนลาดยาง)มีค่าระดับ +100.00 เมตร
- กำหนดให้ผิวจราจรใหม่มีค่าระดับ +100.00 เมตร
- ให้ใช้ระดับเดียวกันตลอดโครงการ

แบบรูปตัดตามยาว


Not to Scale

1. L ๘๒ ประธานกรรมการ

2. กรรมการ

3. กรรมการ

PROJECT NAME:	LOCATION:	OWNER:	STRUCTURE ENGINEER:	SCALE:	PAGE NO:
โครงการซ่อมสร้างถนนคอนกรีตเสริมเหล็กสายชอยเย็นฤดู หมู่ที่ 6	สายชอยเย็นฤดู หมู่ที่ 6	องค์การบริหารส่วนตำบลนางตะเคียน	นายทวีชาติ อ้อยงาม สย.9421 ลายเซ็น <u> </u>	Not to scale	5 9

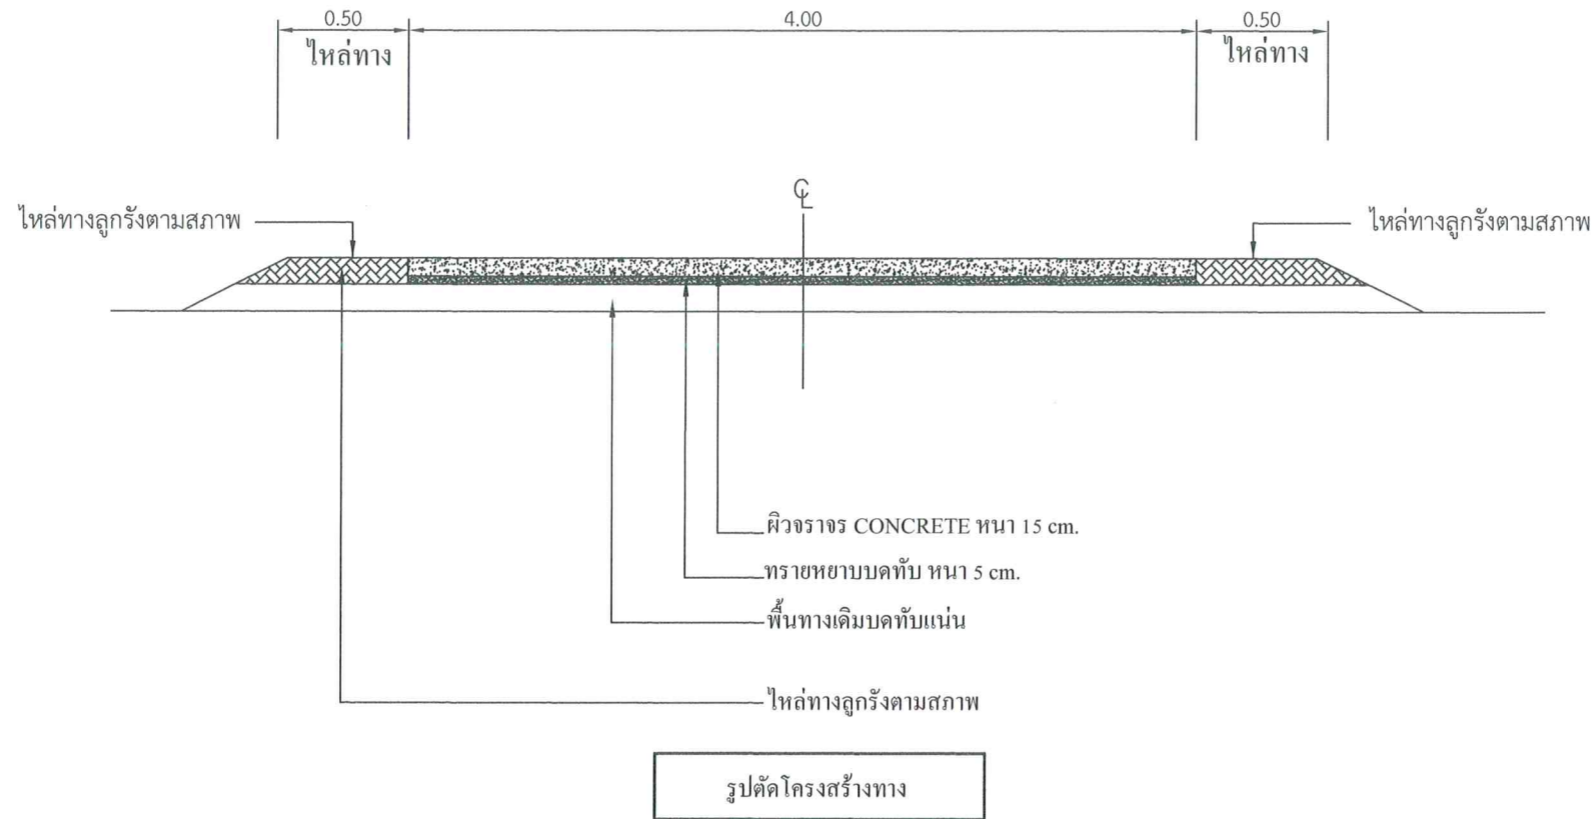

รายละเอียดประกอบซ่อมสร้างถนนคอนกรีต เสริมเหล็ก

ถนนคอนกรีตเสริมเหล็ก หนา 0.15 ม ระยะทาง 0.273.50 กม.
 ผิวจราจรกว้าง 4.00 ม. ตั้งแต่ กม.ที่ 0+000 ถึง กม.ที่ 0+273.50 กม.

1. ก่อสร้างถนนคอนกรีตเสริมเหล็ก ตามรูปตัดโครงสร้างทางและคุณสมบัติวัสดุ (ในกรณีที่ไม่สามารถดำเนินการได้ตามรายการข้างต้น ให้ทำการก่อสร้างถนนคอนกรีต เสริมเหล็ก ได้ตามสภาพพื้นที่ โดยให้อยู่ในดุลยพินิจของผู้ควบคุมงาน แต่จะต้องได้ปริมาณงานไม่น้อยกว่าที่กำหนดไว้ในแบบ)
2. ผู้รับจ้างต้องก่อสร้างตามรูปแบบรายการและหลักวิชาช่างที่ดี
3. ผู้รับจ้างต้องแจ้งให้ผู้ควบคุมงานทราบ เพื่อกำหนดค่าระดับก่อสร้าง ก่อนเข้าดำเนินการก่อสร้าง
4. ผู้รับจ้างต้องถ่ายรูป ก่อนดำเนินการ ขณะดำเนินการและหลังดำเนินการ อย่างละ 3 ภาพ เพื่อนำส่งผู้ควบคุมงานก่อนส่งมอบงาน
5. ติดตั้งป้ายประชาสัมพันธ์ จำนวน 1 ป้าย ตามจุดที่กำหนด
6. ติดตั้งป้ายประชาสัมพันธ์ชั่วคราว จำนวน 1 ป้าย ตามจุดที่กำหนด
7. หากรูปแบบ รายการ หรืออื่นใด แย้งกัน ผู้ว่าจ้างขอสงวนสิทธิ์ในการเปลี่ยนแปลง แก้ไขให้ถูกต้องต่อไป

1. *L ๒๒* ประธานกรรมการ
 2. *.....* กรรมการ
 3. *.....* กรรมการ

PROJECT NAME:	LOCATION:	OWNER:	STRUCTURE ENGINEER:	SCALE:	PAGE NO:
โครงการซ่อมสร้างถนนคอนกรีตเสริมเหล็ก สายซอยเขินฤดี หมู่ที่ 6	สายซอยเขินฤดี หมู่ที่ 6	องค์การบริหารส่วนตำบลนางตะเคียน	นายทวิชิต อ้อยงาม สย.9421 ลายเซ็น <i>ทวิชิต อ้อยงาม</i>	Not to scale	6 / 9