


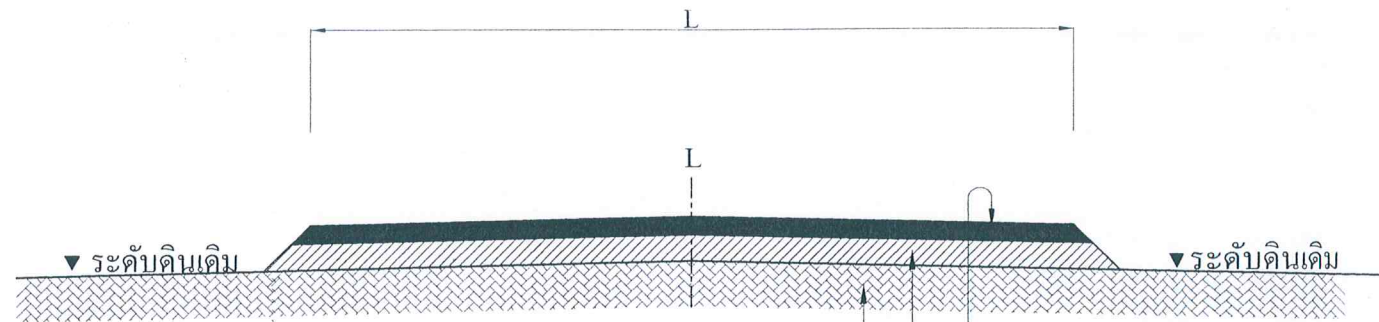

ปูผิวพื้นทางแบบ ASPHALTIC CONCRETE
 รองพื้นทางหินคลุกหนา 0.15 เมตร บดอัดแน่นไม่น้อยกว่า 95 % MODIFIED PROCTOR DENSITY
 โครงสร้างพื้นทางเดิมปรับเกรดผิวทางและบดทับด้วยเครื่องจักร

รูปตัดตามขวาง
 Scale No

0.10

รูปเส้นแบ่งทิศจราจร

0.10

รูปเส้นขอบทาง

รายการประกอบ

- โครงการซ่อมสร้างผิวจราจรลาดยางแอสฟัลติกคอนกรีต (AC) สายเทศบาลหลักห้า หมู่ที่ 1 เชื่อมสายเลียบบคลองวังสุข หมู่ที่ 6 (ช่วงที่ 1) ขนาดผิวจราจรกว้าง 5.00 เมตร ยาว 390.00 เมตร หนาเฉลี่ย 0.05 เมตร
- ผู้รับจ้างต้องก่อสร้างตามรูปแบบรายการและหลักวิชาช่างที่ดี
- ผู้รับจ้างต้องแจ้งให้ผู้ควบคุมงานทราบ เพื่อกำหนดค่าระดับก่อสร้าง ก่อนเข้าดำเนินการก่อสร้าง
- ผู้รับจ้างต้องถ่ายรูป ก่อนดำเนินการ ขณะดำเนินการและหลังดำเนินการ อย่างละ 3 ภาพ เพื่อนำส่งผู้ควบคุมงานก่อนส่งมอบงาน
- ติดตั้งป้ายประชาสัมพันธ์ จำนวน 1 ป้าย ตามจุดที่กำหนด
- ติดตั้งป้ายประชาสัมพันธ์ชั่วคราว จำนวน 1 ป้าย ตามจุดที่กำหนด
- หากรูปแบบ รายการ หรืออื่นใด ขัดกัน ผู้ว่าจ้างขอสงวนสิทธิ์ในการเปลี่ยนแปลง แก้ไขให้ถูกต้องต่อไป
- งานดีเส้น
 - เส้นขอบให้ใช้เส้นสีขาว กว้าง 10 ซม. ทั้ง 2 ข้าง ทึบตลอดสาย
 - เส้นแบ่งทิศจราจรใช้สีเหลืองให้ดีเส้น กว้าง 10 ซม. ทึบตลอดสาย
- จัดทำแผนการเฝ้าระวังความปลอดภัย 60 วันผลภายในประเทศ
 - จัดทำแผนการเฝ้าระวังความปลอดภัย 90 วันผลภายในประเทศ



องค์การบริหารส่วนตำบลนางตะเคียน
 อำเภอเมืองสมุทรสงคราม จังหวัดสมุทรสงคราม

แบบ
 โครงการซ่อมสร้างผิวจราจรลาดยางแอสฟัลติกคอนกรีต (AC) สายเทศบาลหลักห้า หมู่ที่ 1 เชื่อมสายเลียบบคลองวังสุข หมู่ที่ 6 (ช่วงที่ 1)

สถานที่ก่อสร้าง
 สายเทศบาลหลักห้า หมู่ที่ 1 เชื่อมสายเลียบบคลองวังสุข หมู่ที่ 6

ผู้เขียน
 (นายอัฐพล ตันเจริญ)
 ผู้ช่วยช่างโยธา อบต.นางตะเคียน

ออกแบบ/ตรวจ
 (นายทัศนพัฒน์ สมบูรณ์พฤตยา)
 ผอ.กองช่าง อบต.นางตะเคียน

ออกแบบ/ตรวจ
 (จรัญ กลมอย)
 ปลัดองค์การบริหารส่วนตำบลนางตะเคียน


เห็นชอบ
 พ.จ.ท.
 (นายสมจิต จริยประเสริฐสิน)
 นายกองค์การบริหารส่วนตำบลนางตะเคียน

วิศวกร

วัน/เดือน/ปี

แบบเลขที่ 39/2564

แผ่นที่ 2 จำนวนแผ่น 3

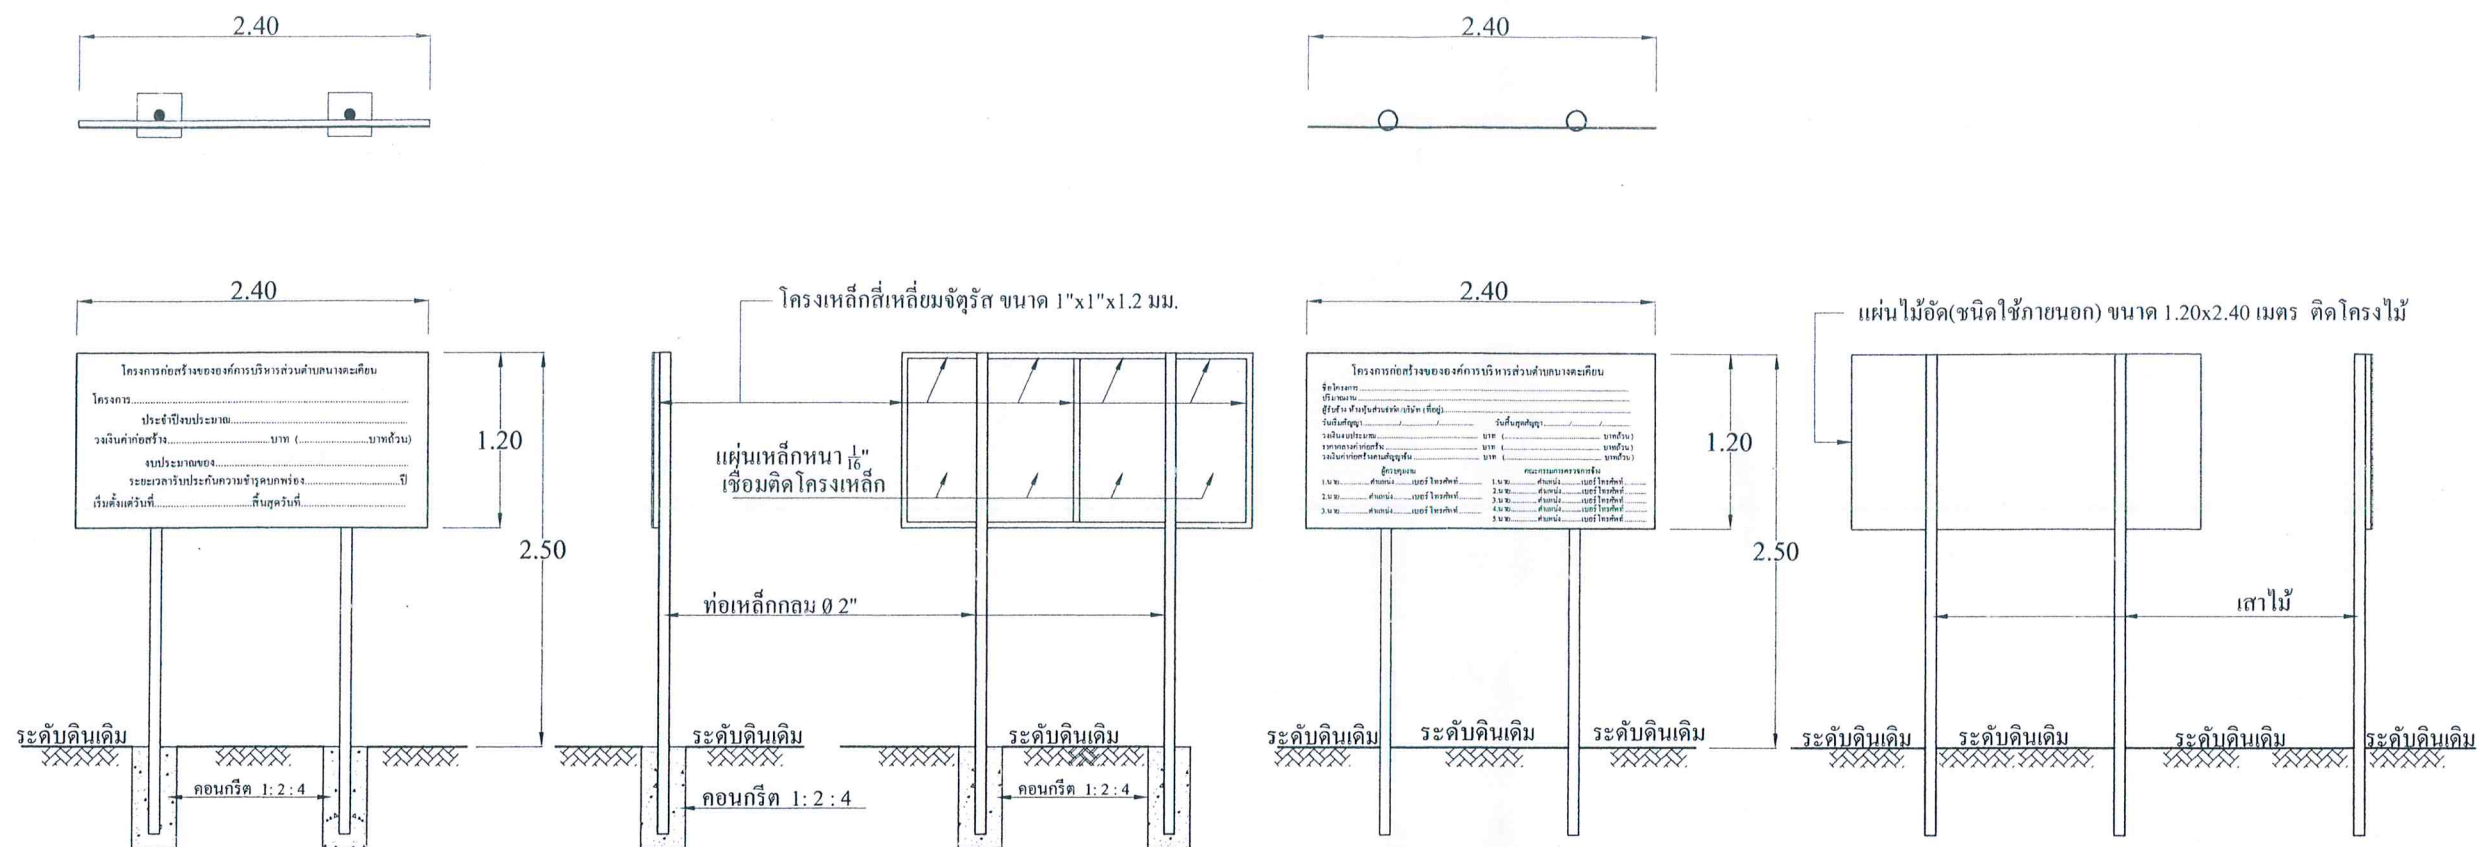

รูปด้านหน้า 1 : 50

รูปด้านข้าง 1 : 50

รูปด้านหลัง 1 : 50

รูปด้านหน้า 1 : 50

รูปด้านหลัง 1 : 50

รูปด้านข้าง 1 : 50

รูปป้ายโครงการถาวร

รายการประกอบแบบป้ายมาตรฐาน(ถาวร)สำหรับโครงการของ อบต.นางตะเคียน

1. เสาและพื้นทาสีเขียวทั้ง 2 ด้าน ใช้สีน้ำมันและก่อนทาสีจริงให้ทาสีกันสนิมก่อน 2 ครั้ง
2. ตัวหนังสือสีขาว (รายละเอียดดังปรากฏในป้าย) ขนาดตัวหนังสือกำหนดตามความเหมาะสม
3. จุดติดตั้งป้ายกำหนดตามความเหมาะสม โดยสามารถมองเห็นชัดเจนและอยู่ในดุลพินิจของช่างควบคุมงาน

หมายเหตุ มิติต่างๆแสดงหน่วยเป็นเมตรนอกเหนือระบุไว้เป็นอย่างอื่น

รูปป้ายโครงการชั่วคราว

รายการประกอบแบบป้ายมาตรฐาน(ชั่วคราว)สำหรับโครงการของ อบต.นางตะเคียน

1. พื้นทาสีเขียวทั้ง 1 ด้าน
2. ตัวหนังสือสีขาว (รายละเอียดดังปรากฏในป้าย) ขนาดตัวหนังสือกำหนดตามความเหมาะสม
3. จุดติดตั้งป้ายกำหนดตามความเหมาะสม โดยสามารถมองเห็นชัดเจนและอยู่ในดุลพินิจของช่างควบคุมงาน

หมายเหตุ มิติต่างๆแสดงหน่วยเป็นเมตรนอกเหนือระบุไว้เป็นอย่างอื่น



องค์การบริหารส่วนตำบลนางตะเคียน
อำเภอเมืองสมุทรสงคราม จังหวัดสมุทรสงคราม

แบบ

โครงการซ่อมสร้างผิวจราจรลาดยางแอสฟัลติกคอนกรีต (AC) สายเทศบาลหลักห้า หมู่ที่ 1 เชื่อมสายเลียบบคลองวังสุช หมู่ที่ 6 (ช่วงที่ 1)

สถานที่ก่อสร้าง

สายเทศบาลหลักห้า หมู่ที่ 1
เชื่อมสายเลียบบคลองวังสุช หมู่ที่ 6

ผู้เขียน

(นายอัฐพล ต้นเจริญ)

ผู้ช่วยช่างโยธา อบต.นางตะเคียน

ออกแบบ/ตรวจ

ออกแบบ/ตรวจ

(นายทัศนัยพลณัฏ สมบูรณ์พฤตยา)
ผอ.กองช่าง อบต.นางตะเคียน

เห็นชอบ

พ.จ.ท. (เจริญ สมลอย)

ปลัดองค์การบริหารส่วนตำบลนางตะเคียน

อนุมัติ

(นายสมจิต จริยะประเสริฐสิน)
นายกองค์การบริหารส่วนตำบลนางตะเคียน

วิศวกร

วัน/เดือน/ปี

แบบเลขที่

39/2564

แผ่นที่

3

จำนวนแผ่น

3