


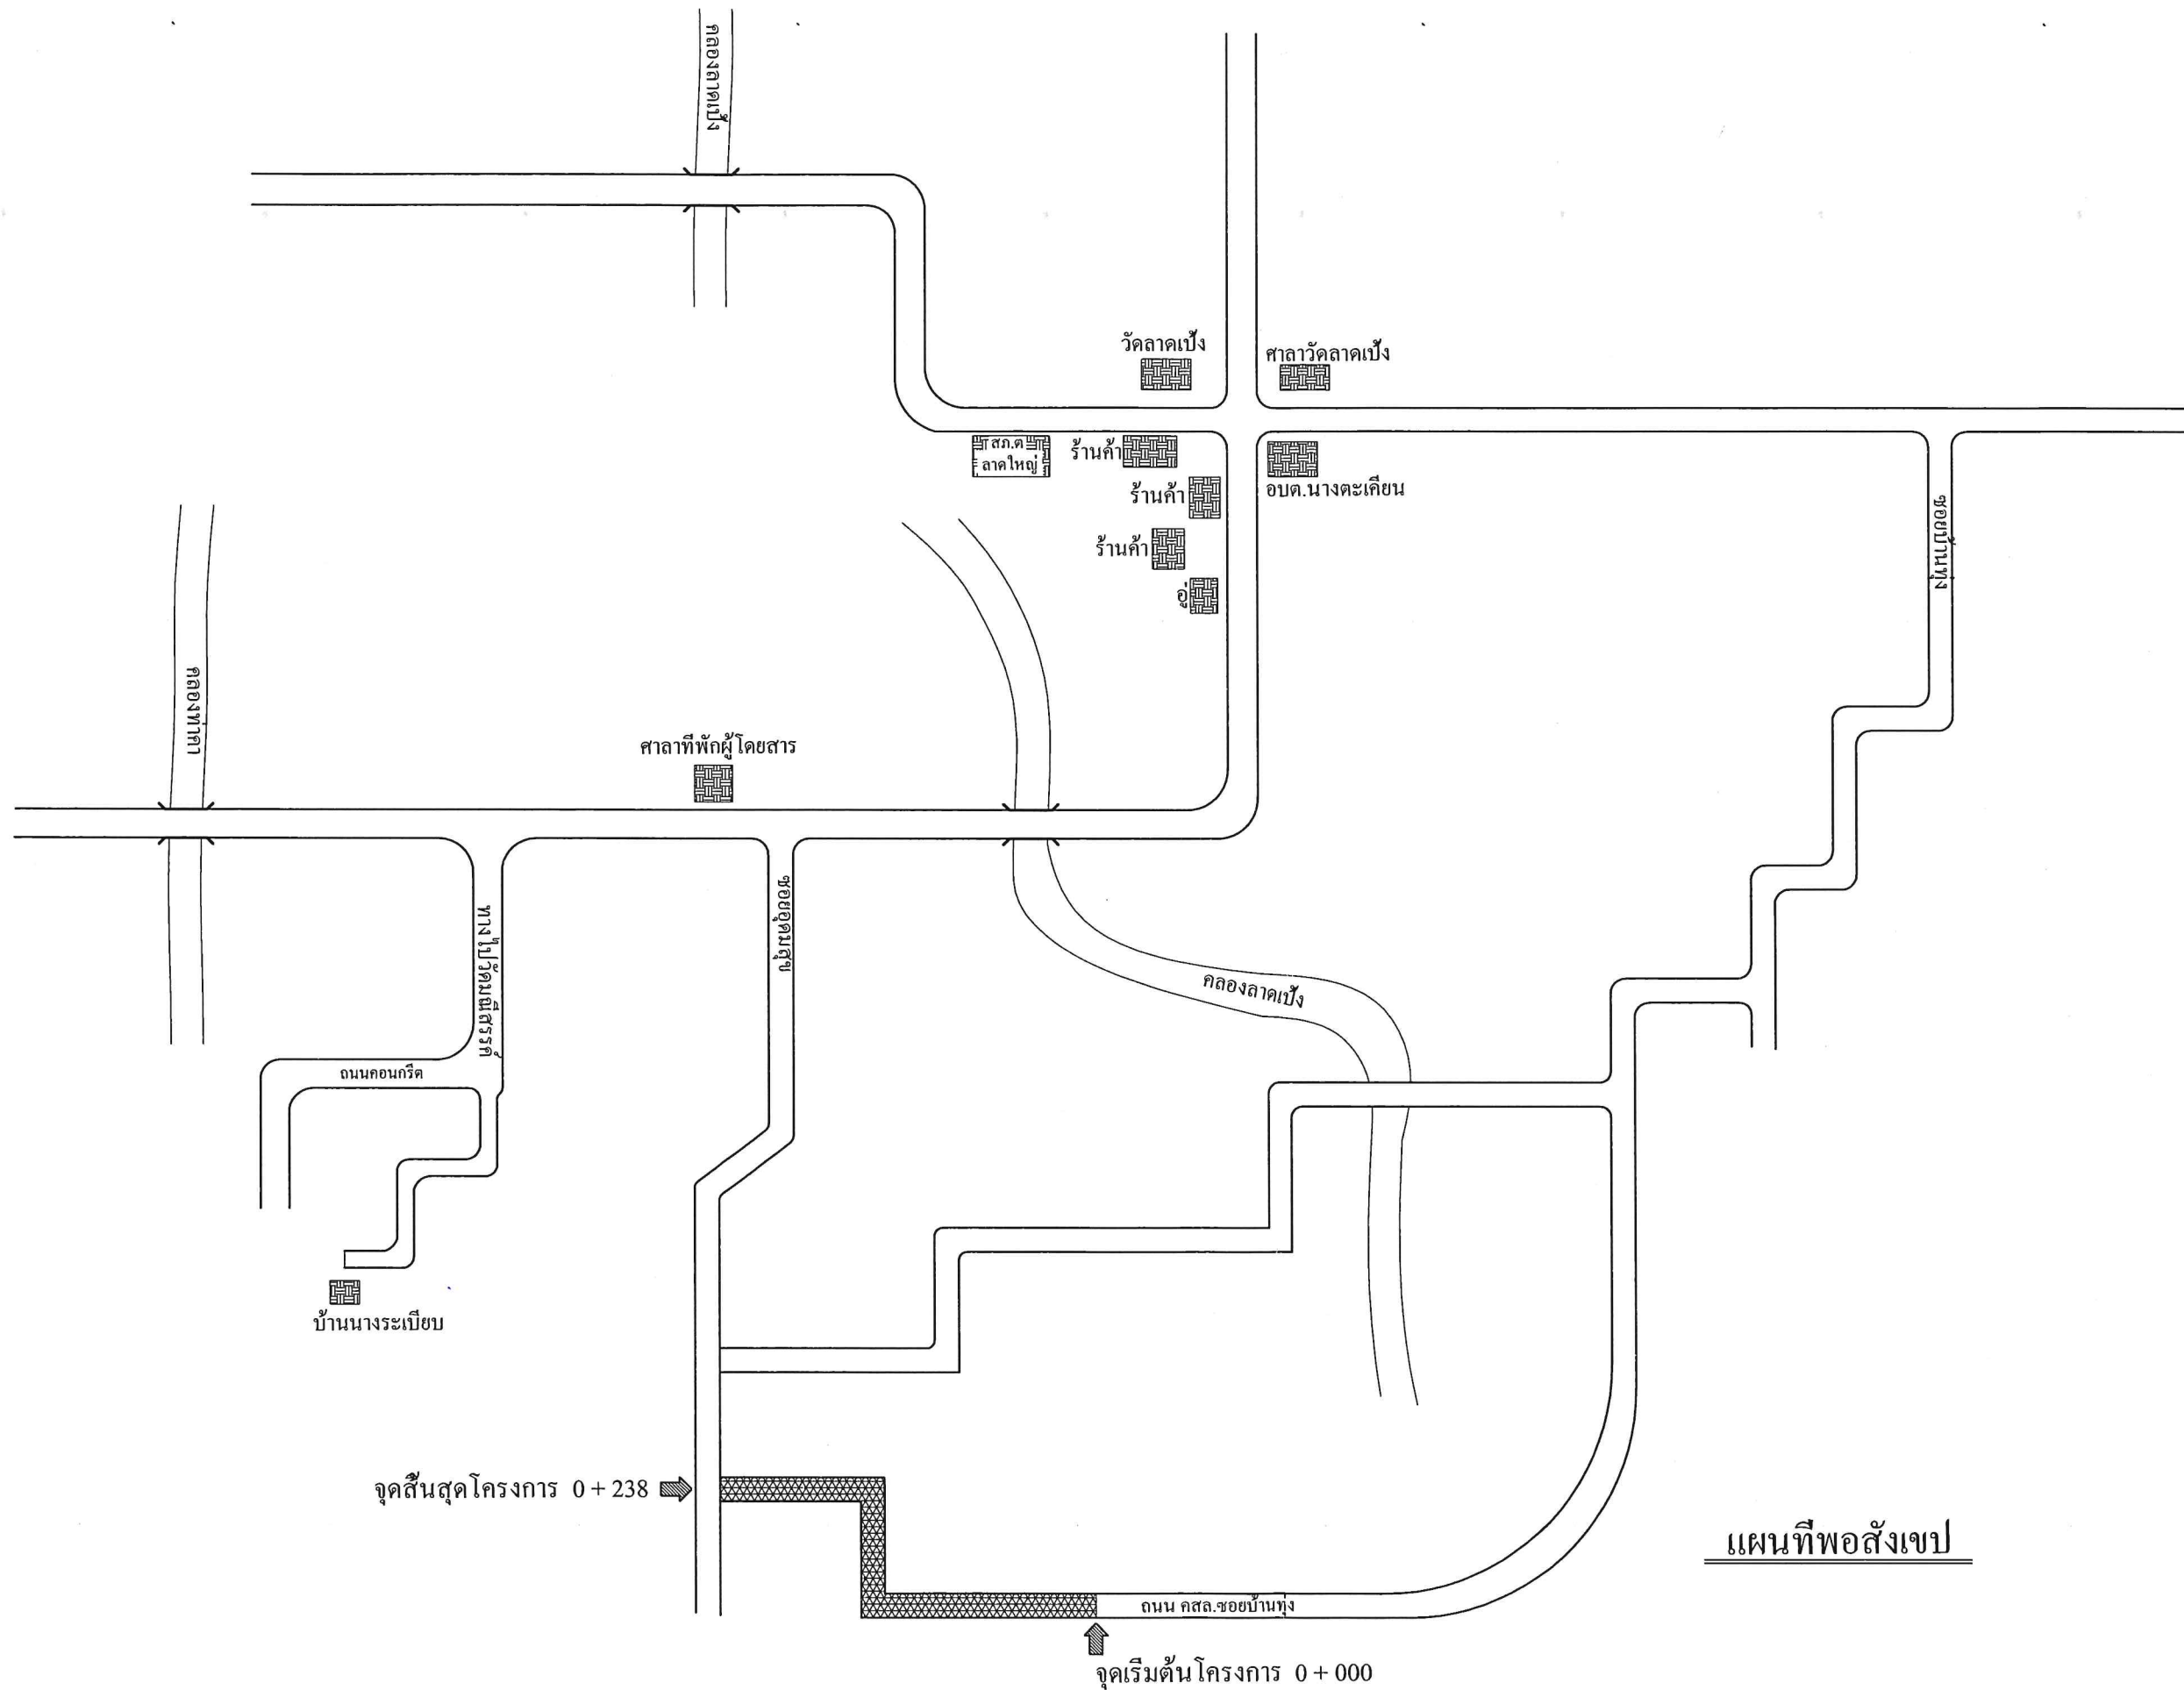

องค์การบริหารส่วนตำบลนางตะเคียน
อำเภอเมืองสมุทรสงคราม จังหวัดสมุทรสงคราม

แบบ

โครงการก่อสร้างผิวจราจรลาดยางแอสฟัลติกคอนกรีต (AC)
สายซอยอุดมสุข หมู่ที่ 3 ตำบลนางตะเคียน เจ็ม หมู่ที่ 12 ตำบลท่ากา

สถานที่ก่อสร้าง

สายซอยอุดมสุข หมู่ที่ 3 ตำบลนางตะเคียน
เจ็ม หมู่ที่ 12 ตำบลท่ากา

ผู้เขียน

(นายอิฐพล ตันเจริญ)

ผู้ช่วยช่างโยธา อบต.นางตะเคียน

ออกแบบ/ตรวจ

(นายเสด็จ งามคำ)

นายช่างโยธานาญงาน อบต.นางตะเคียน

ออกแบบ/ตรวจ

(นายทัศนพลชัย สมบูรณ์พฤกษา)

ผอ.กองช่าง อบต.นางตะเคียน

เห็นชอบ

พ.จ.ท (จรัญ ลมลอย)

ปลัดองค์การบริหารส่วนตำบลนางตะเคียน

อนุมัติ

(นายสมจิต จริยะประเสริฐสิน)

นายกองค์การบริหารส่วนตำบลนางตะเคียน

วิศวกร

วัน/เดือน/ปี

แบบเลขที่


8/2567

แผ่นที่

1

จำนวนแผ่น

3

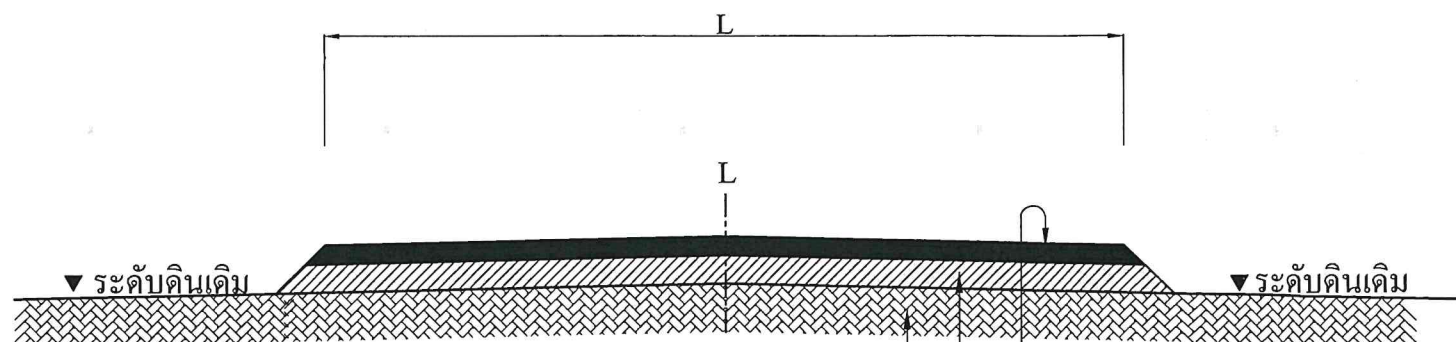

ผิวพื้นทางแบบ ASPHALTIC CONCRETE

รองพื้นทางหินคลุกหนา 0.10 เมตร บดอัดแน่นไม่น้อยกว่า 95 % MODIFIED PROCTOR DENSITY

โครงสร้างพื้นทางเดิมปรับเกรดผิวทางและบดทับด้วยเครื่องจักร

รูปตัดตามขวาง

Scale No

รูปเส้นแบ่งทิศจราจร

รูปเส้นขอบทาง

รายการประกอบ

- โครงการก่อสร้างผิวจราจรลาดยางแอสฟัลท์ติกคอนกรีต (AC) สายซอยอุดมสุข หมู่ที่ 3 ตำบลนางตะเคียน เขื่อน หมู่ที่ 12 ตำบลท่าคา ขนาดกว้าง 5.00 เมตร ยาว 238.00 เมตร หนาเฉลี่ย 0.05 เมตร
- ผู้รับจ้างต้องก่อสร้างตามรูปแบบรายการและหลักวิชาช่างที่ดี
- ผู้รับจ้างต้องแจ้งให้ผู้ควบคุมงานทราบ เพื่อกำหนดค่าระดับก่อสร้าง ก่อนเข้าดำเนินการก่อสร้าง
- ผู้รับจ้างต้องถ่ายรูป ก่อนดำเนินการ ขณะดำเนินการและหลังดำเนินการ อย่างละ 3 ภาพ เพื่อนำส่งผู้ควบคุมงานก่อนส่งมอบงาน
- ติดตั้งป้ายประชาสัมพันธ์ จำนวน 1 ป้าย ตามจุดที่กำหนด
- ติดตั้งป้ายประชาสัมพันธ์ชั่วคราว จำนวน 1 ป้าย ตามจุดที่กำหนด
- หากรูปแบบ รายการ หรืออื่นใด แย้งกัน ผู้ว่าจ้างขอสงวนสิทธิ์ในการเปลี่ยนแปลง แก้ไขให้ถูกต้องต่อไป
- งานตีเส้น
 - เส้นขอบให้ใช้เส้นสีขาว กว้าง 10 ซม. ทั้ง 2 ข้าง ทึบตลอดสาย
 - เส้นแบ่งทิศจราจรใช้สีเหลืองให้ตีเส้น กว้าง 10 ซม. ทึบตลอดสาย
- ใช้วัสดุไม่น้อยกว่าร้อยละ 60 และการใช้เหล็กไม่น้อยกว่าร้อยละ 90 ที่ผลิตภายในประเทศ



องค์การบริหารส่วนตำบลนางตะเคียน
อำเภอเมืองสมุทรสงคราม จังหวัดสมุทรสงคราม

แบบ

โครงการก่อสร้างผิวจราจรลาดยางแอสฟัลท์ติกคอนกรีต (AC) สายซอยอุดมสุข หมู่ที่ 3 ตำบลนางตะเคียน เขื่อน หมู่ที่ 12 ตำบลท่าคา

สถานที่ก่อสร้าง

สายซอยอุดมสุข หมู่ที่ 3 ตำบลนางตะเคียน
เขื่อน หมู่ที่ 12 ตำบลท่าคา

ผู้เขียน

(นายอิทธิพล ดันเจริญ)

ผู้ช่วยช่างโยธา อบต.นางตะเคียน

ออกแบบ/ตรวจ

(นายเสด็จ งามคำ)

นายช่างโยธานาญงาน อบต.นางตะเคียน

ออกแบบ/ตรวจ

(นายทัศนพลชัย สมบูรณ์พฤกษา)

ผอ.กองช่าง อบต.นางตะเคียน

เห็นชอบ

พ.จ.ท

(เจริญ ลมลอย)

ปลัดองค์การบริหารส่วนตำบลนางตะเคียน

อนุมัติ

(นายสมจิต จริยประเสริฐสิน)

นายกองค์การบริหารส่วนตำบลนางตะเคียน

วิศวกร

วัน/เดือน/ปี

แบบเลขที่


8/2567

แผ่นที่

2

จำนวนแผ่น

3

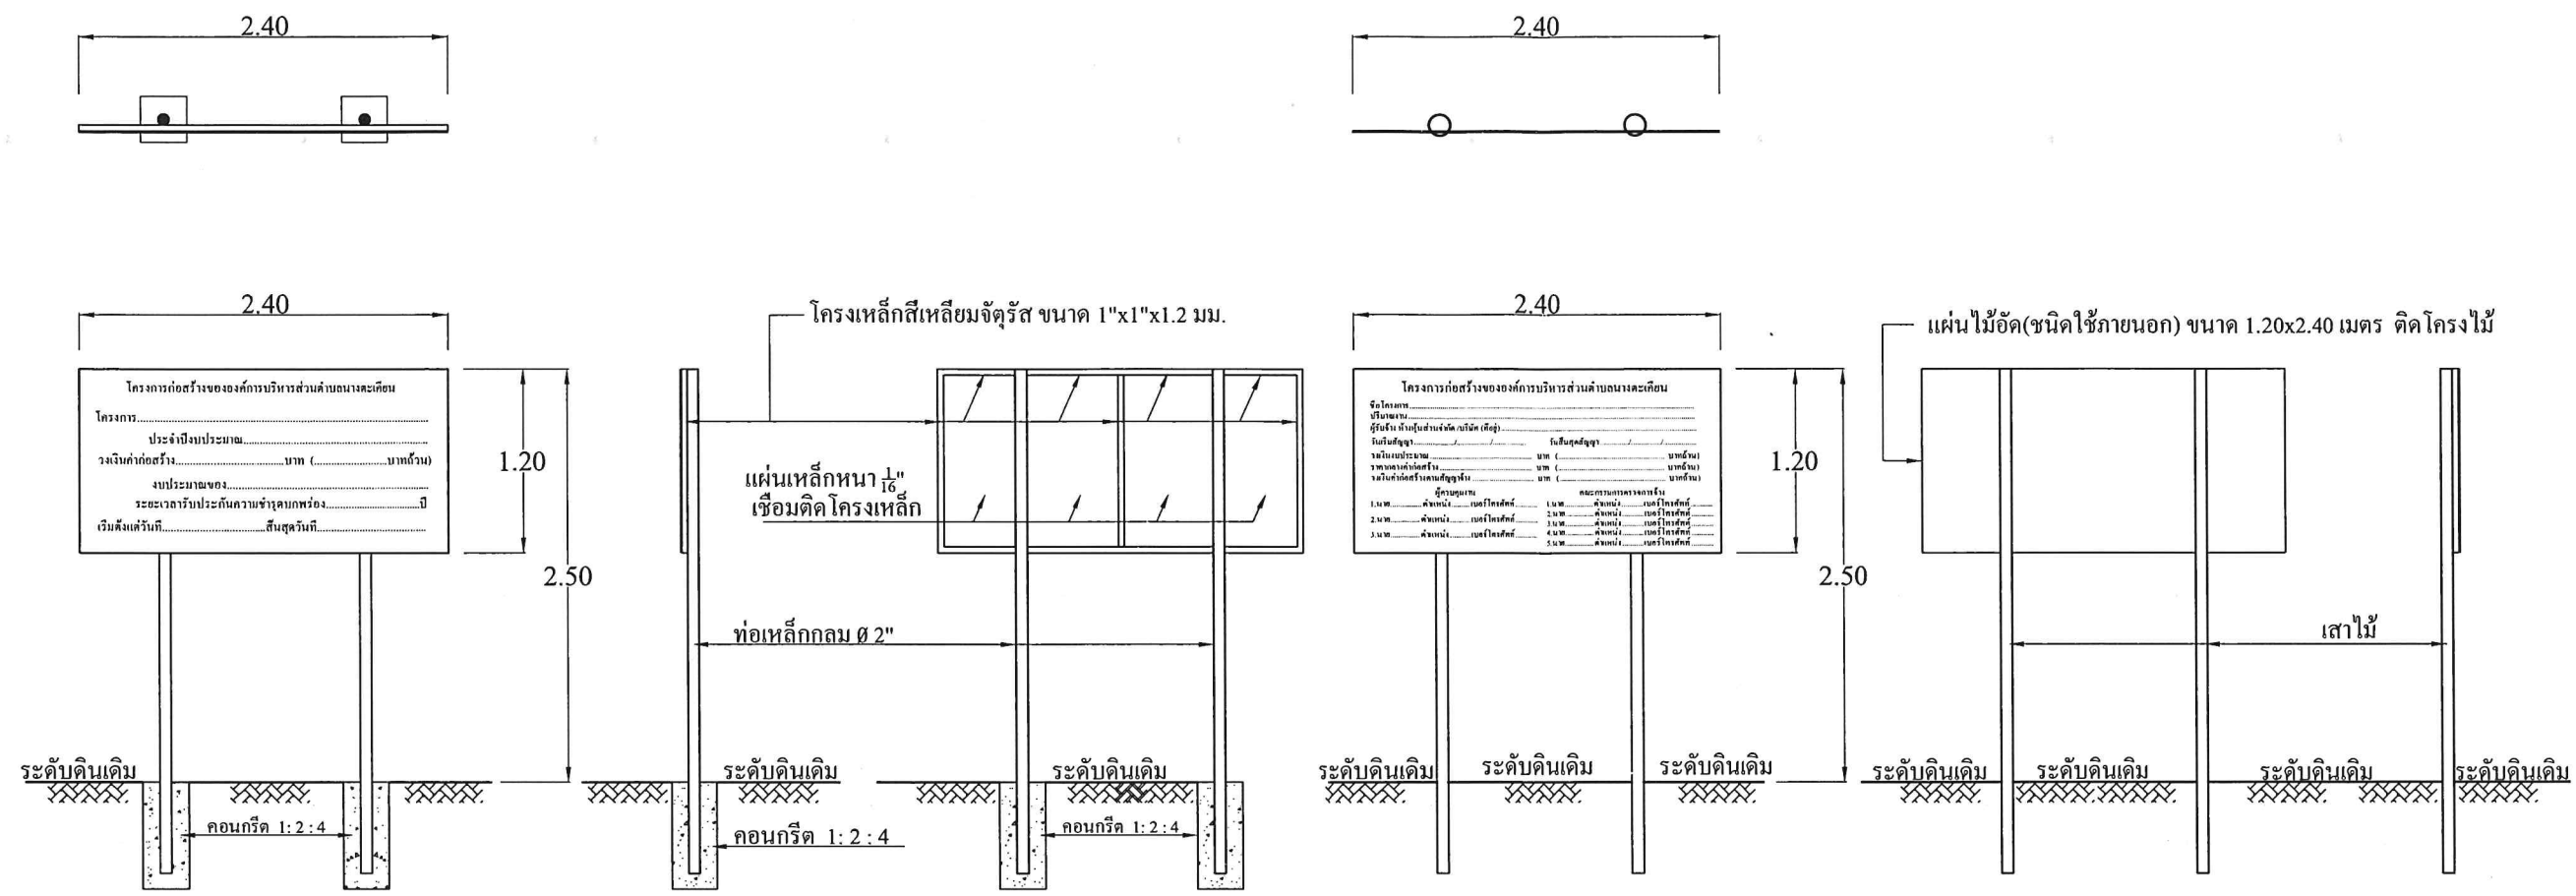

รูปด้านหน้า 1 : 50

รูปด้านข้าง 1 : 50

รูปด้านหลัง 1 : 50

รูปด้านหน้า 1 : 50

รูปด้านหลัง 1 : 50

รูปด้านข้าง 1 : 50

รูปป้ายโครงการถาวร

รายการประกอบแบบป้ายมาตรฐาน(ถาวร)สำหรับโครงการของ อบต.นางตะเคียน

1. เสาและพื้นทาสีเขียวทั้ง 2 ด้าน ใช้สีน้ำมันและก่อนทาสีจริงให้ทาสีกันสนิมก่อน 2 ครั้ง
2. ตัวหนังสือสีขาว (รายละเอียดดังปรากฏในป้าย) ขนาดตัวหนังสือกำหนดตามความเหมาะสม
3. จุดติดตั้งป้ายกำหนดตามความเหมาะสม โดยสามารถมองเห็นชัดเจนและอยู่ในดุลพินิจของช่างควบคุมงาน

หมายเหตุ มิติต่างๆแสดงหน่วยเป็นเมตรนอกเหนือระบุไว้เป็นอย่างอื่น

รูปป้ายโครงการชั่วคราว

รายการประกอบแบบป้ายมาตรฐาน(ชั่วคราว)สำหรับโครงการของ อบต.นางตะเคียน

1. พื้นทาสีเขียวทั้ง 1 ด้าน
2. ตัวหนังสือสีขาว (รายละเอียดดังปรากฏในป้าย) ขนาดตัวหนังสือกำหนดตามความเหมาะสม
3. จุดติดตั้งป้ายกำหนดตามความเหมาะสม โดยสามารถมองเห็นชัดเจนและอยู่ในดุลพินิจของช่างควบคุมงาน

หมายเหตุ มิติต่างๆแสดงหน่วยเป็นเมตรนอกเหนือระบุไว้เป็นอย่างอื่น



องค์การบริหารส่วนตำบลนางตะเคียน
อำเภอเมืองสมุทรสงคราม จังหวัดสมุทรสงคราม

แบบ

โครงการก่อสร้างสิ่งสาธารณูปโภคเพื่อโครงการ (AC)
สายชลชลประทาน หมู่ที่ 3 ตำบลนางตะเคียน อำเภอเมืองสมุทรสงคราม

สถานที่ก่อสร้าง

สายชลชลประทาน หมู่ที่ 3 ตำบลนางตะเคียน
อำเภอเมืองสมุทรสงคราม

ผู้เขียน

(นายอรุณ ตันเจริญ)
ผู้ช่วยช่างโยธา อบต.นางตะเคียน

ออกแบบ/ตรวจ

(นายเสด็จ งามคำ)
นายช่างโยธานาฏงาน อบต.นางตะเคียน

ออกแบบ/ตรวจ

(นายทัศนพลชัย สมบูรณ์พุกญา)
ผอ.กองช่าง อบต.นางตะเคียน

เห็นชอบ

พ.จ.ท (จรัญ วัฒนชัย)
ปลัดองค์การบริหารส่วนตำบลนางตะเคียน

อนุมัติ

(นายสมจิต จริยะประเสริฐสิน)
นายกองค์การบริหารส่วนตำบลนางตะเคียน

วิศวกร

วัน/เดือน/ปี

แบบเลขที่

8/2567

แผ่นที่

3

จำนวนแผ่น

3