




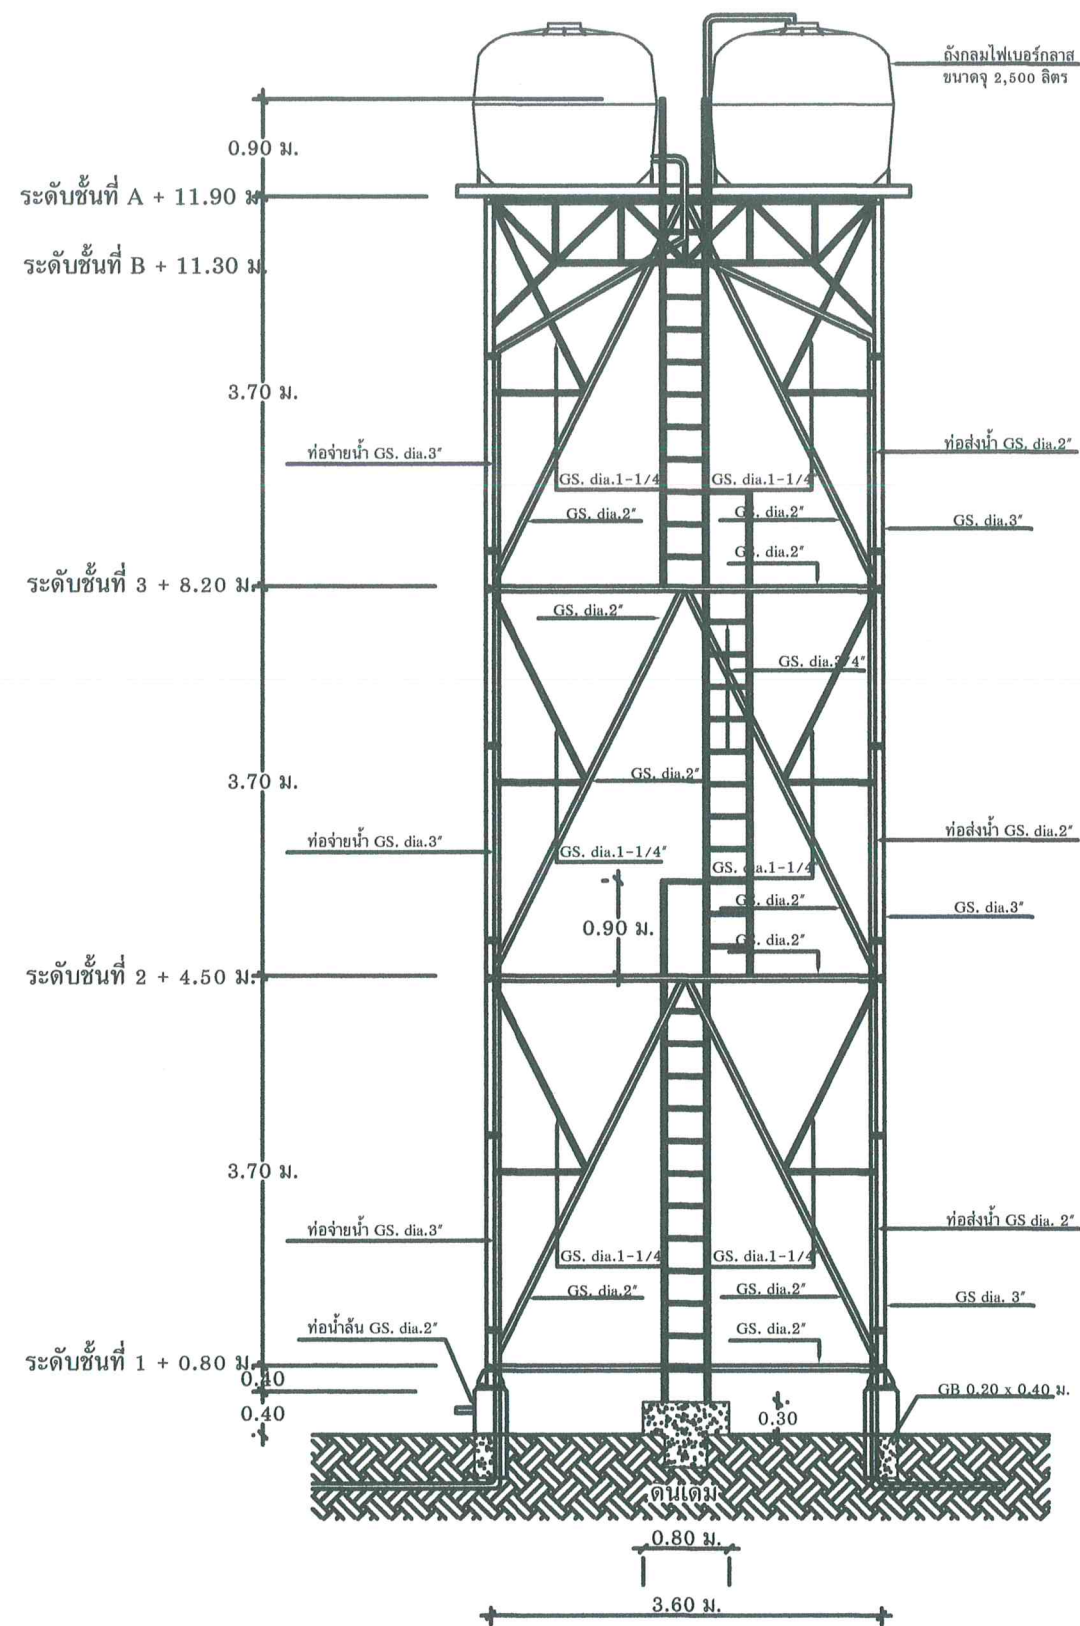

รูปตัดขยายท่อถึงโครงเหล็ก
มาตราส่วน

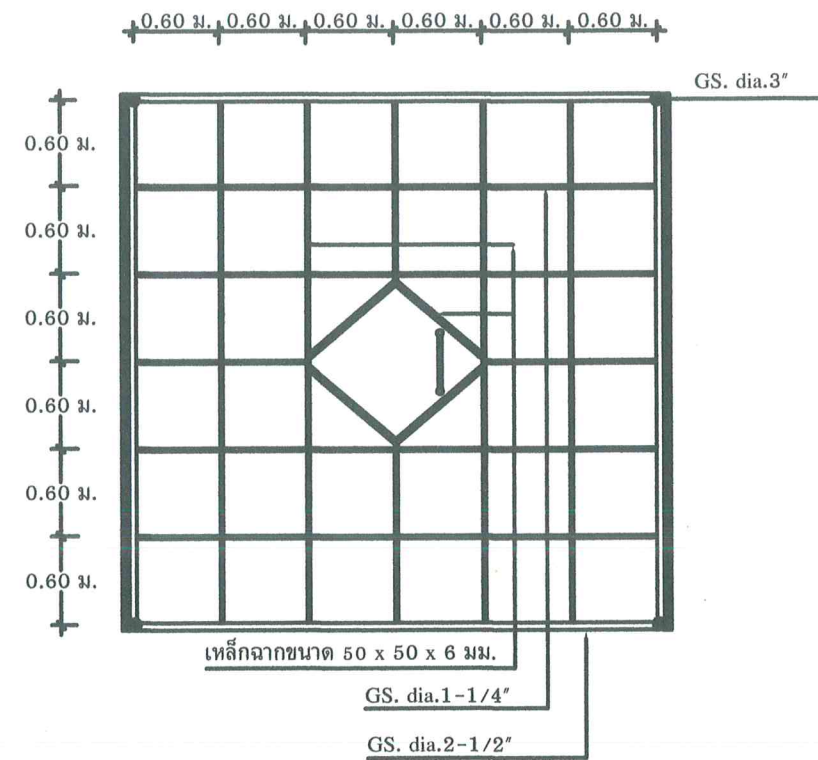

แปลนโครงเหล็กรับถังน้ำในระดับ A
มาตราส่วน 1 : 50

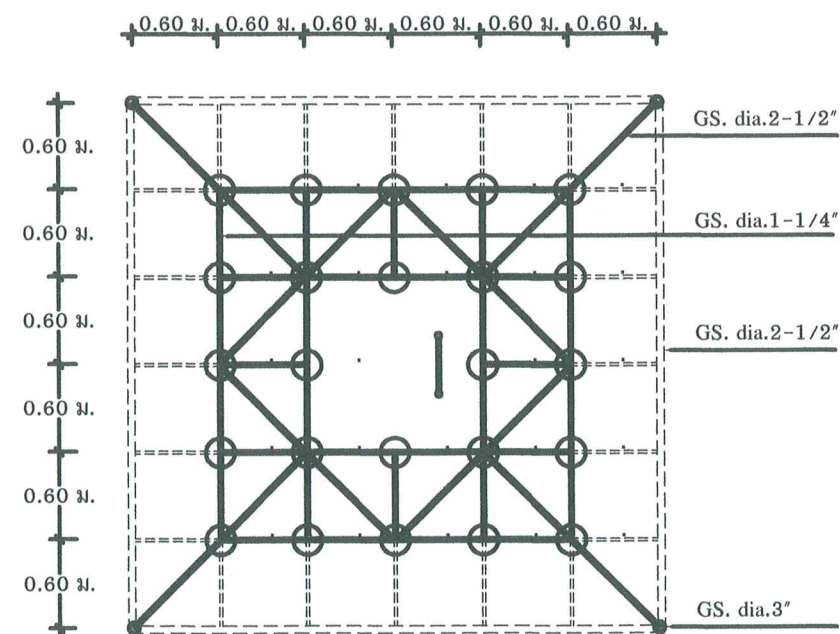

แปลนโครงเหล็กรับถังน้ำในระดับ B
มาตราส่วน 1 : 50



องค์การบริหารส่วนตำบลนางตะเคียน
อำเภอเมืองสมุทรสงคราม จังหวัดสมุทรสงคราม

แบบ

โครงการก่อสร้างห้องสูงโครงสร้างเหล็ก
บริเวณปากซอยคันดาล หมู่ที่ 6

สถานที่ก่อสร้าง

บริเวณปากซอยคันดาล หมู่ที่ 6

ผู้เขียน

(นายอัฐพล ตันเจริญ)

ผู้ช่วยช่างโยธา อบต.นางตะเคียน

ออกแบบ/ตรวจ

(นายเสด็จ งามคำ)

นายช่างโยธาชำนาญงาน อบต.นางตะเคียน

ออกแบบ/ตรวจ

(นายทัศนพลชัย สมบูรณ์พฤตยา)

ผอ.กองช่าง อบต.นางตะเคียน

เห็นชอบ

พ.จ.ท

(เจริญ วัฒนอย)

ปลัดองค์การบริหารส่วนตำบลนางตะเคียน

อนุมัติ

(นายสมจิต จริยประเสริฐสิน)

นายกองค์การบริหารส่วนตำบลนางตะเคียน

วิศวกร

นายศุภโชค อภิณญาวงศ์เลิศ

สย. 8591

วัน/เดือน/ปี

แบบเลขที่


6/2563

แผ่นที่

5/8

จำนวนแผ่น

8

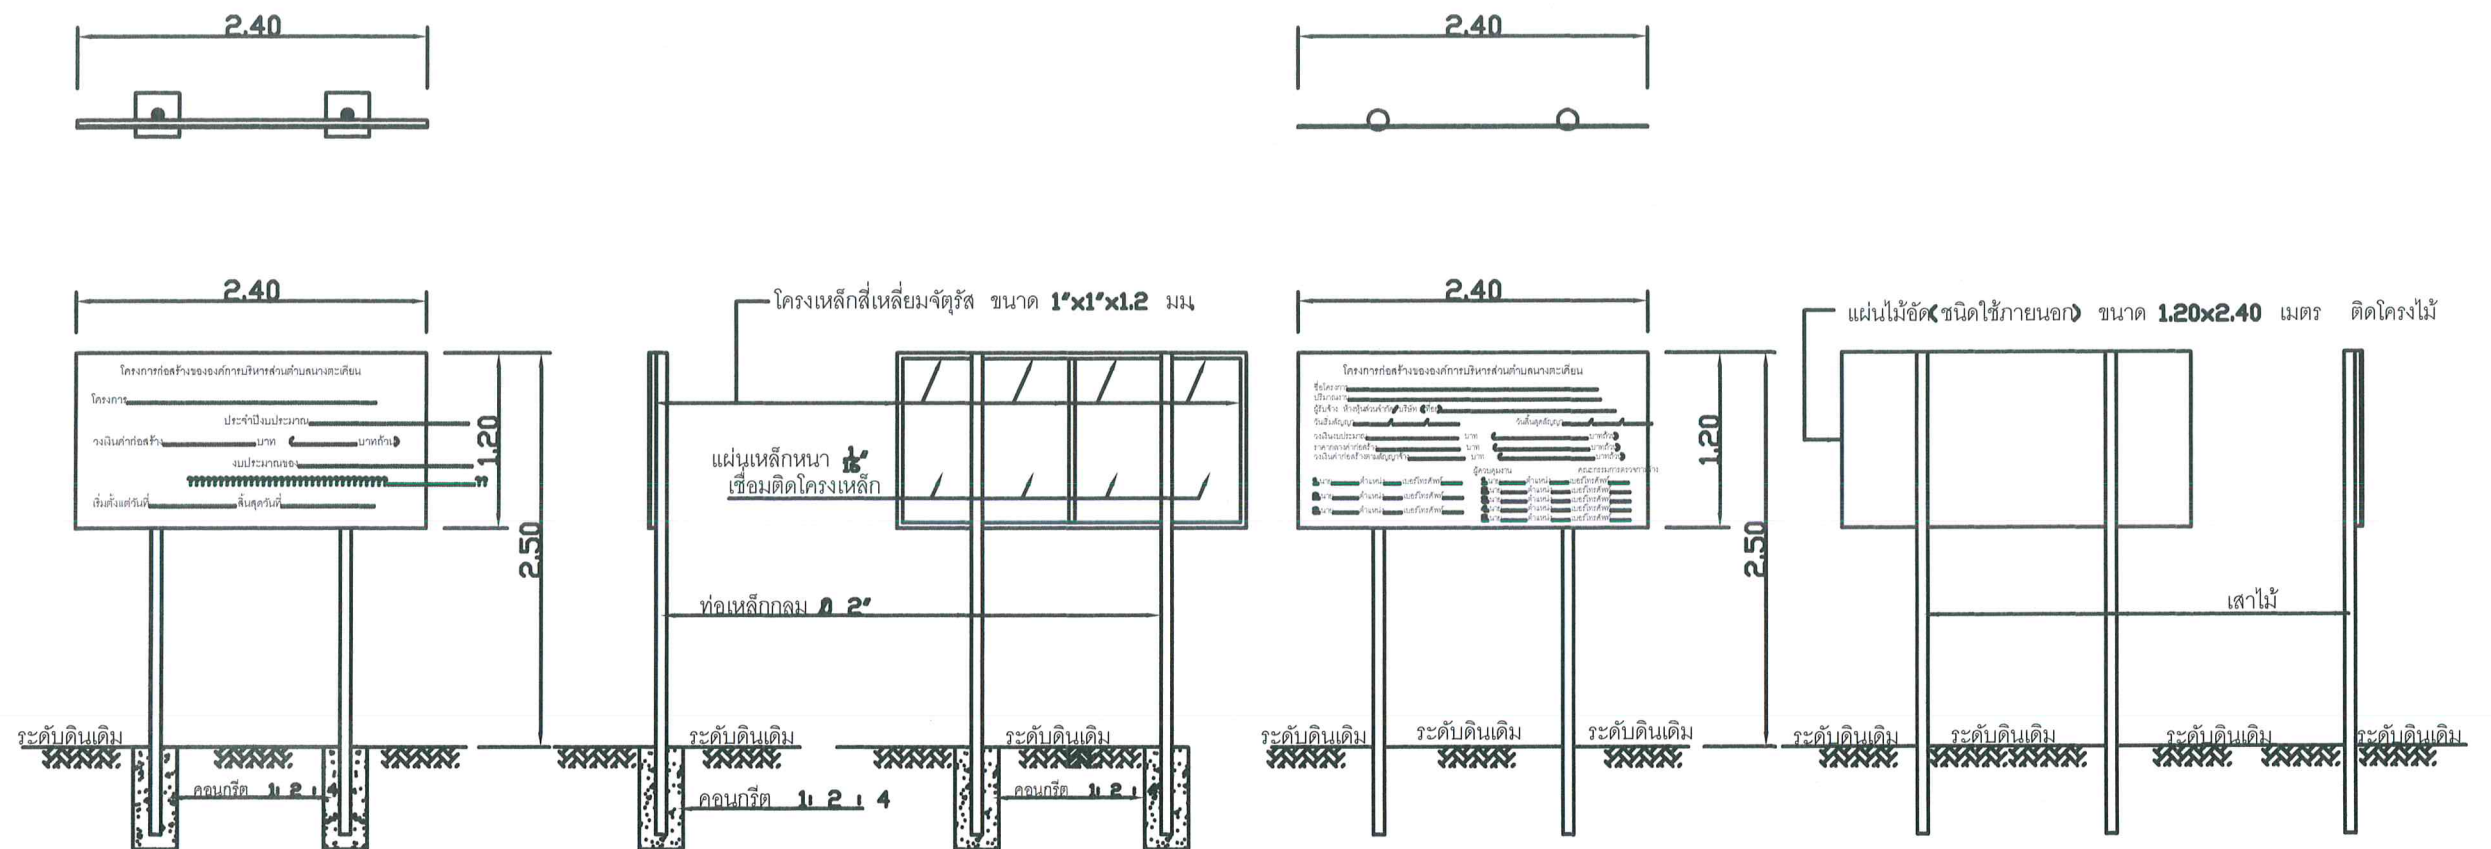

รูปด้านหน้า 1 : 50 รูปด้านข้าง 1 : 50 รูปด้านหลัง 1 : 50 รูปด้านหน้า 1 : 50 รูปด้านหลัง 1 : 50 รูปด้านข้าง 1 : 50

รูปป้ายโครงการถาวร

รายการประกอบแบบป้ายมาตรฐาน(ถาวร)สำหรับโครงการของ อบต.นางตะเคียน

1. เสาและพื้นทาสีเขียวทั้ง 2 ด้าน ใช้สีน้ำมันและก่อนทาสีจริงให้ทาสีกันสนิมก่อน 2 ครั้ง
2. ตัวหนังสือสีขาว (รายละเอียดดังปรากฏในป้าย) ขนาดตัวหนังสือกำหนดตามความเหมาะสม
3. จุดติดตั้งป้ายกำหนดตามความเหมาะสม โดยสามารถมองเห็นชัดเจนและอยู่ในดุลพินิจของช่างควบคุมงาน

หมายเหตุ มิติต่างๆแสดงหน่วยเป็นเมตรนอกเหนือระบุไว้เป็นอย่างอื่น

รูปป้ายโครงการชั่วคราว

รายการประกอบแบบป้ายมาตรฐาน(ชั่วคราว)สำหรับโครงการของ อบต.นางตะเคียน

1. พื้นทาสีเขียวทั้ง 1 ด้าน
2. ตัวหนังสือสีขาว (รายละเอียดดังปรากฏในป้าย) ขนาดตัวหนังสือกำหนดตามความเหมาะสม
3. จุดติดตั้งป้ายกำหนดตามความเหมาะสม โดยสามารถมองเห็นชัดเจนและอยู่ในดุลพินิจของช่างควบคุมงาน

หมายเหตุ มิติต่างๆแสดงหน่วยเป็นเมตรนอกเหนือระบุไว้เป็นอย่างอื่น



องค์การบริหารส่วนตำบลนางตะเคียน
อำเภอเมืองสมุทรสงคราม จังหวัดสมุทรสงคราม

แบบ
โครงการก่อสร้างห้องสูง โครงสร้างเหล็ก
บริเวณปากซอยคันตาล หมู่ที่ 6

สถานที่ก่อสร้าง
บริเวณปากซอยคันตาล หมู่ที่ 6

ผู้เขียน
(นายอิทธิพล ตันเจริญ)
ผู้ช่วยช่างโยธา อบต.นางตะเคียน

ออกแบบ/ตรวจ
(นายเสด็จ งามคำ)
นายช่างโยธาชำนาญงาน อบต.นางตะเคียน

ออกแบบ/ตรวจ
(นายทัศนพลชัย สมบูรณ์เพิกญา)
ผอ.กองช่าง อบต.นางตะเคียน

เห็นชอบ
พ.จ.ท.
(เจริญ ลมลอย)
ปลัดองค์การบริหารส่วนตำบลนางตะเคียน

อนุมัติ
(นายสมจิต จริยประเสริฐสิน)
นายกองค์การบริหารส่วนตำบลนางตะเคียน


วิศวกร
(นายสุภโชค อภิณูญาวังศ์เลิศ)
สย. 8591

วัน/เดือน/ปี

แบบเลขที่
6/2563

แผ่นที่
6/8

จำนวนแผ่น
8

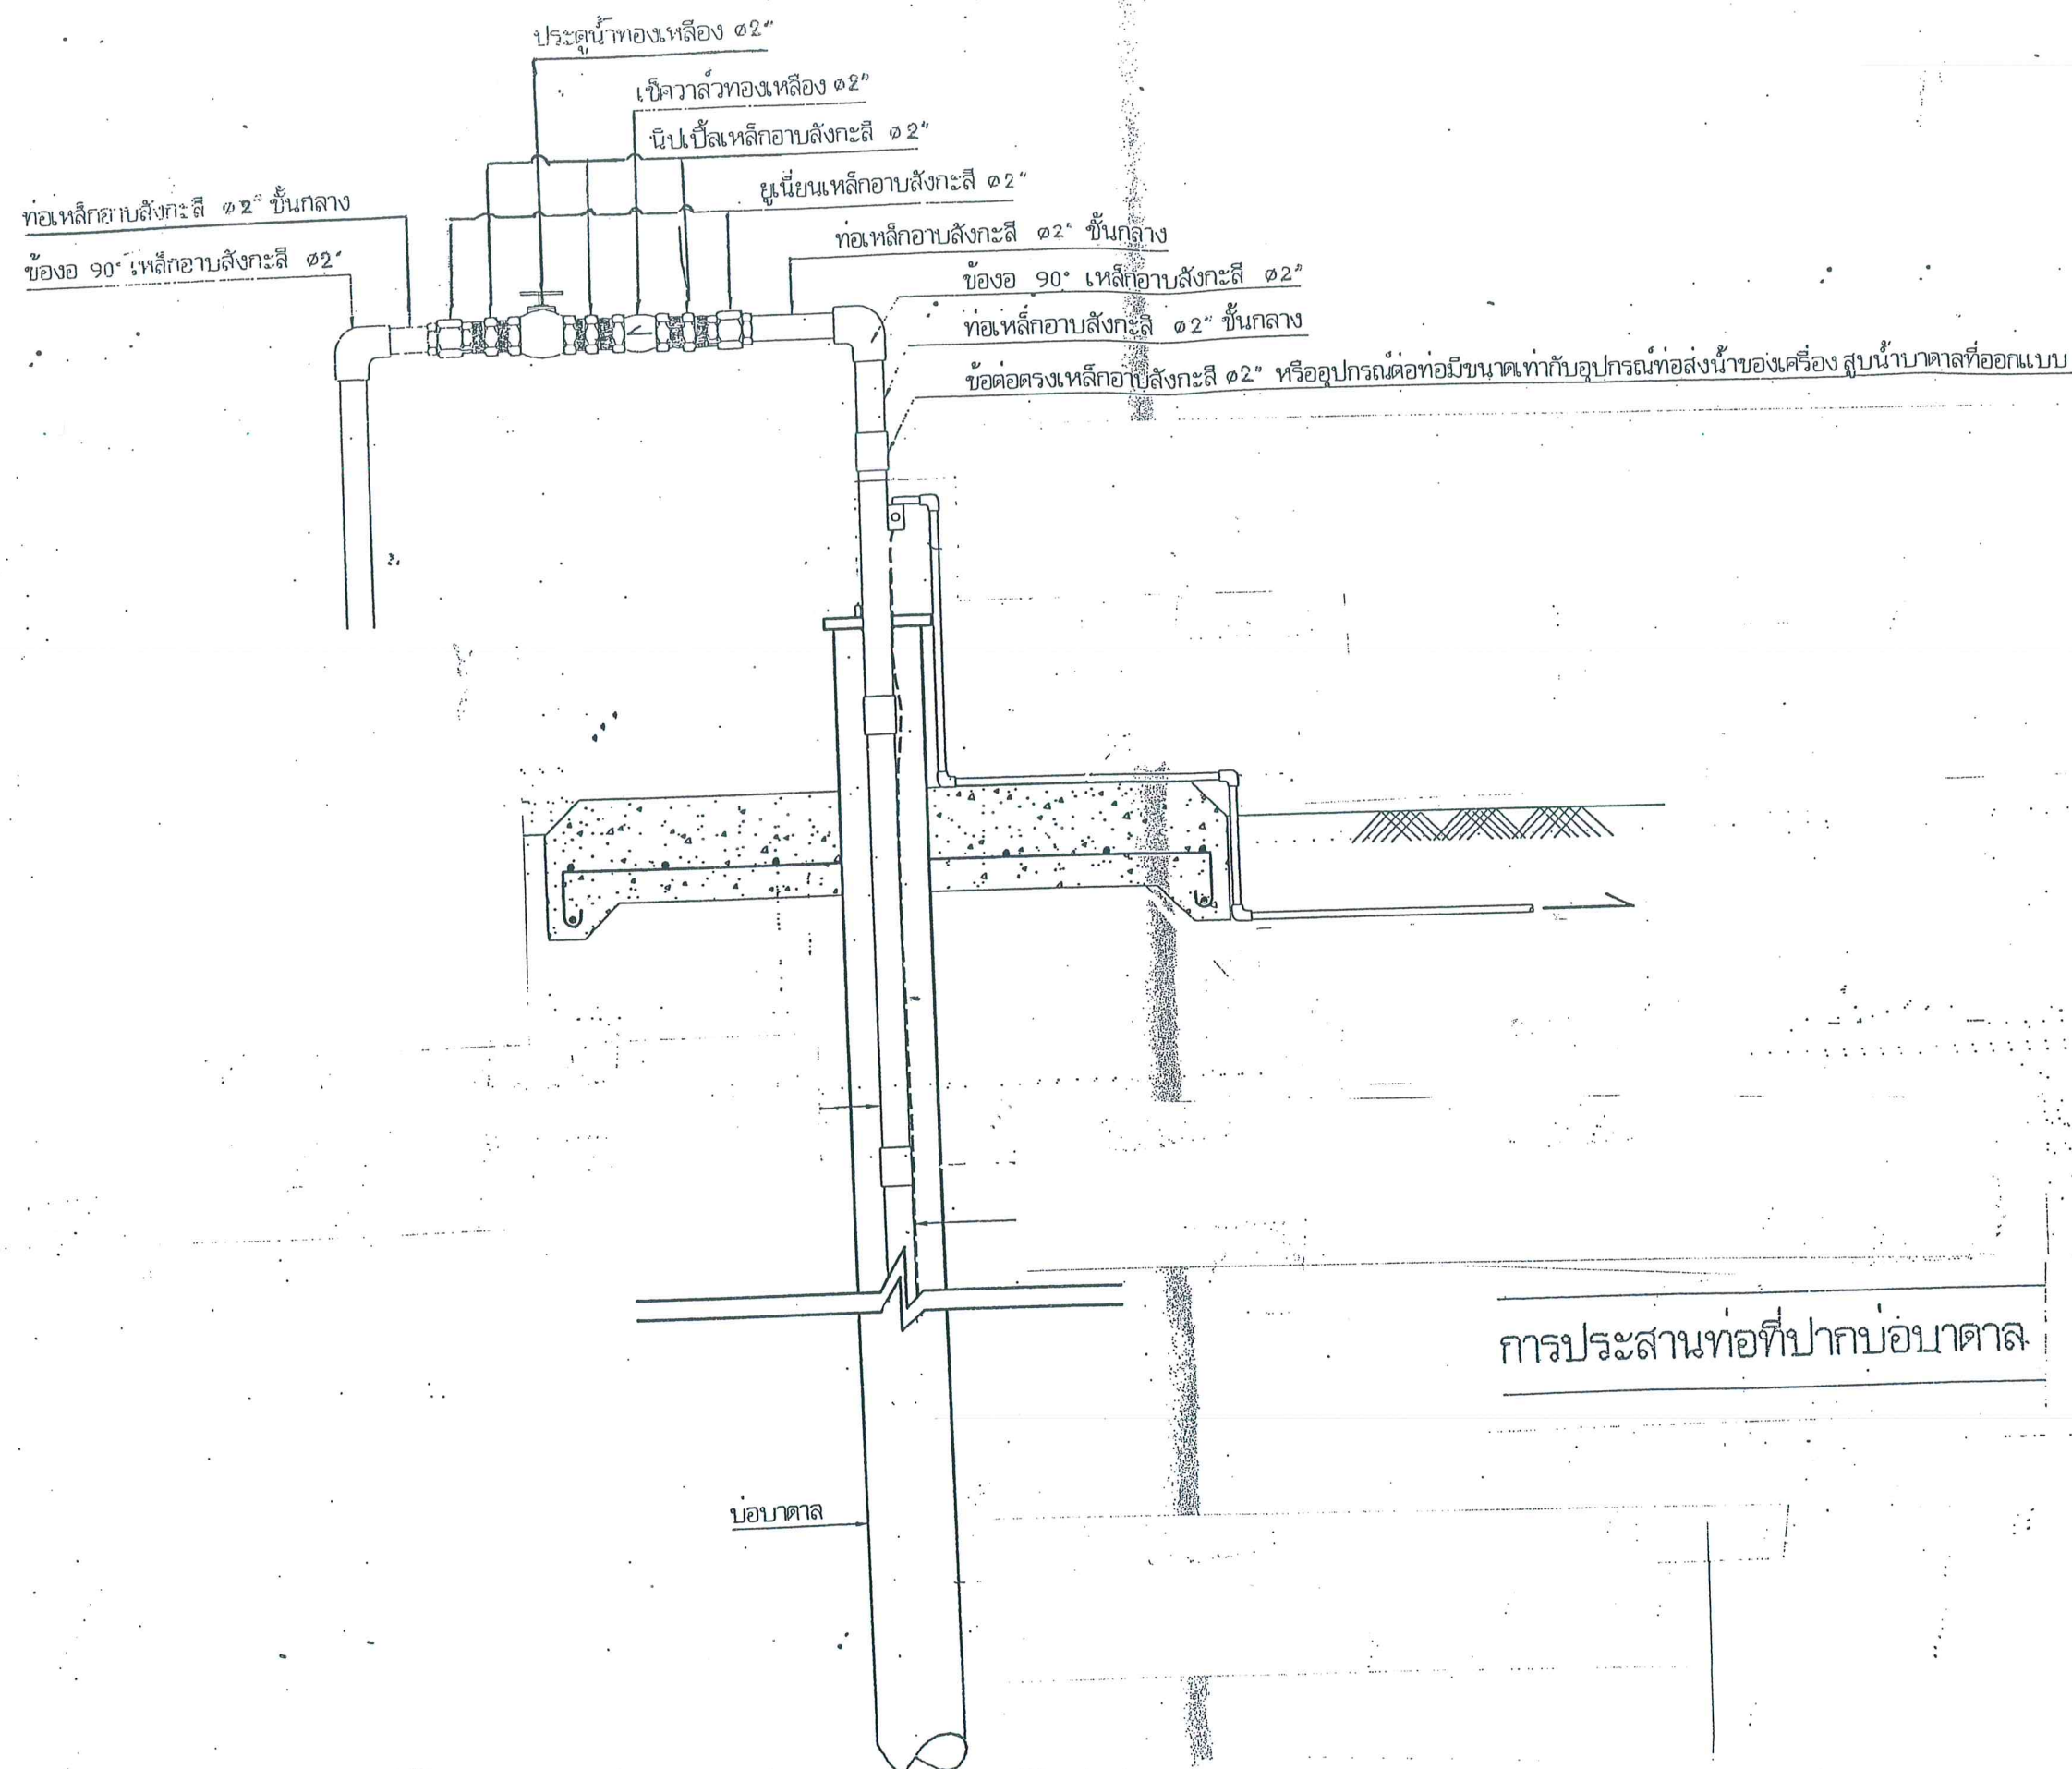

องค์การบริหารส่วนตำบลนางตะเคียน
อำเภอเมืองสมุทรสงคราม จังหวัดสมุทรสงคราม

แบบ
โครงการก่อสร้างห้องสูง โครงสร้างเหล็ก
บริเวณปากซอยคันดาล หมู่ที่ 6

สถานที่ก่อสร้าง
บริเวณปากซอยคันดาล หมู่ที่ 6

ผู้เขียน
(นายอิทธิพล ดันเจริญ)
ผู้ช่วยช่างโยธา อบต.นางตะเคียน

ออกแบบ/ตรวจ
(นายเสด็จ งามคำ)
นายช่างโยธานำงาน อบต.นางตะเคียน

ออกแบบ/ตรวจ
(นายทัศนพงษ์ สัมบุรณพุกญา)
ผอ.กองช่าง อบต.นางตะเคียน

เห็นชอบ
พ.จ.ท.
(เจริญ ลมลอย)
ปลัดองค์การบริหารส่วนตำบลนางตะเคียน



อนุมัติ
(นายสมจิต จริยะประเสริฐสิน)
นายกองค์การบริหารส่วนตำบลนางตะเคียน

วิศวกร
นายศุภโชค อภิณญาวงศ์เลิศ
สย. 8591


วัน/เดือน/ปี

แบบเลขที่ 6/2563

แผ่นที่ 7/8 จำนวนแผ่น 8

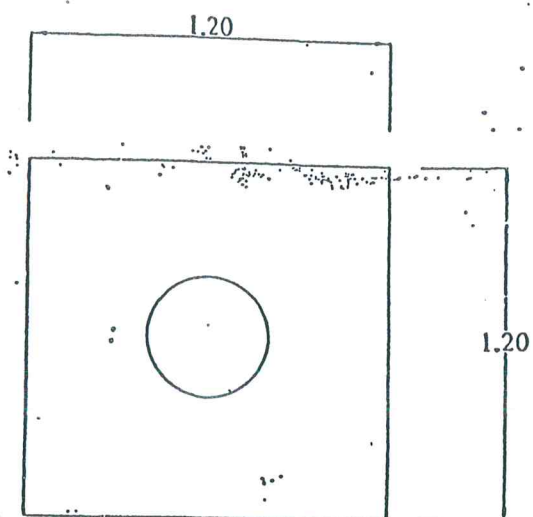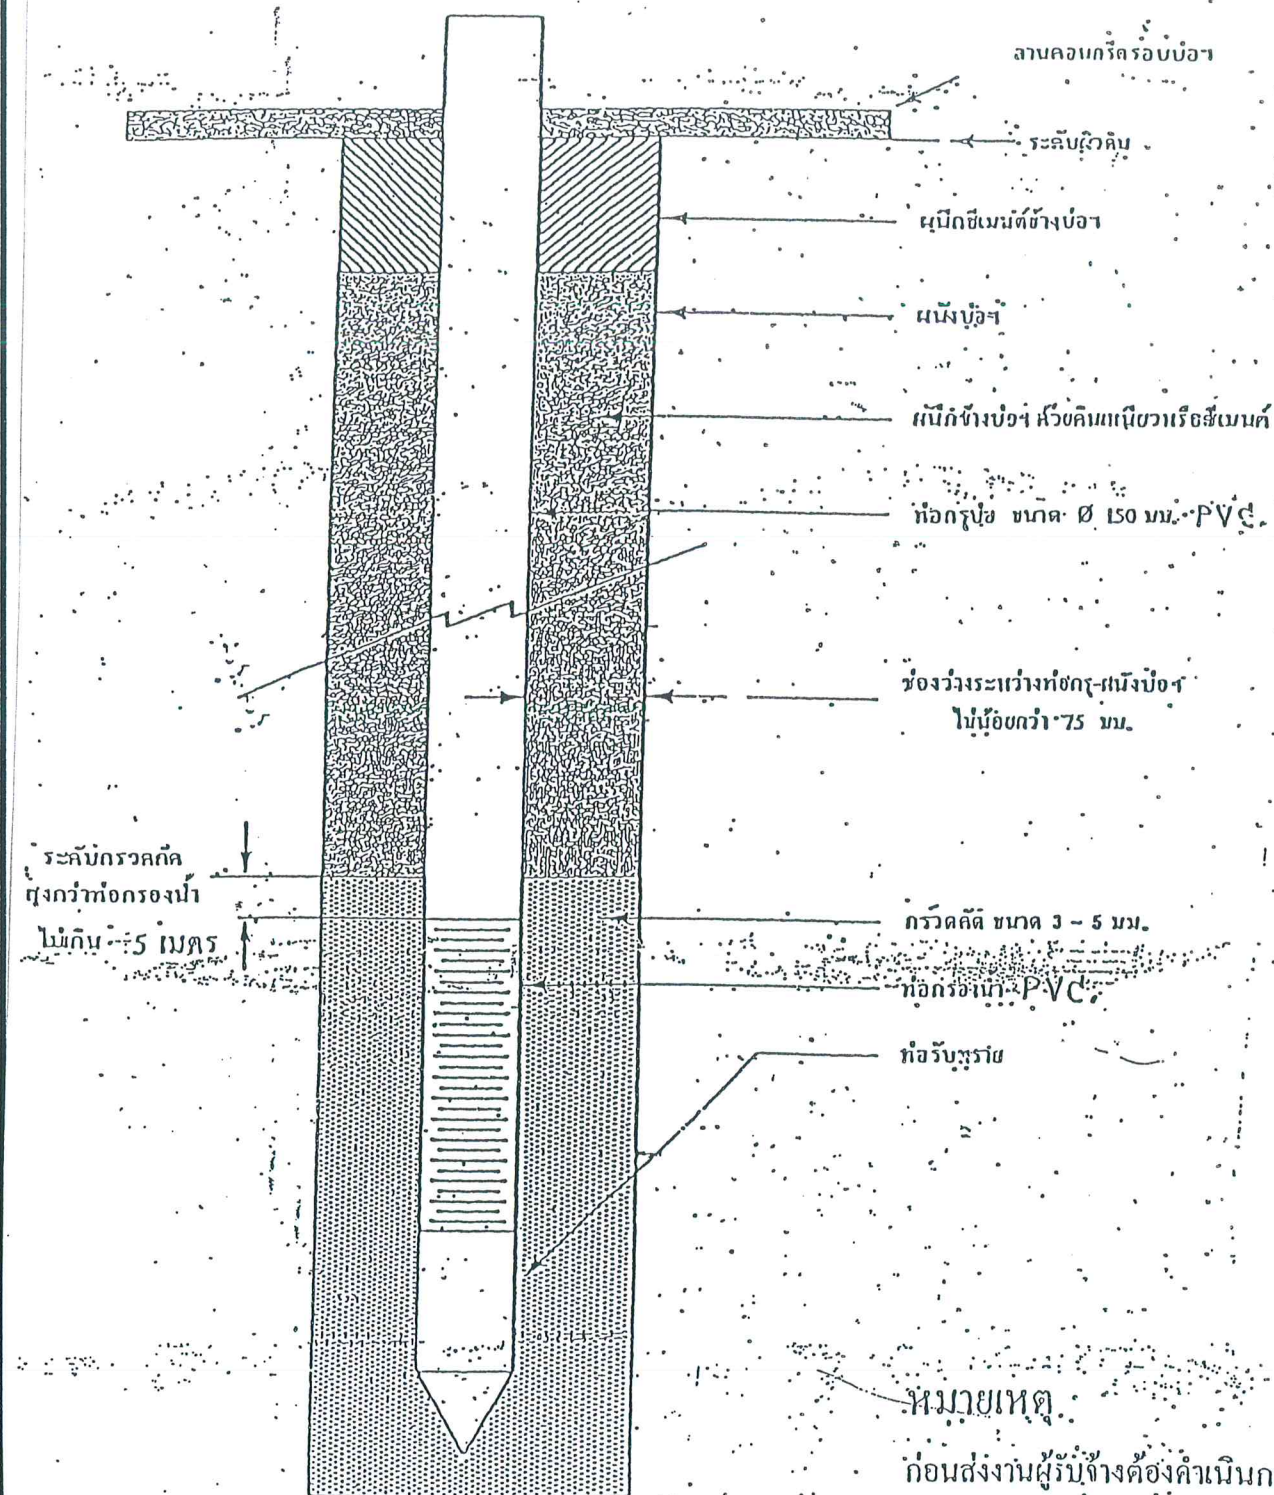

รูปแปลนฐานราก กสล.
1 : 25

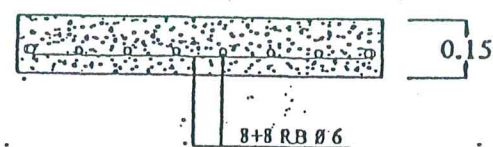

รูปตัดฐาน กสล.
1 : 25

หมายเหตุ

ก่อนส่งงานผู้รับจ้างต้องดำเนินการทดสอบคุณภาพน้ำและประสานปากบ่อให้ใช้งานได้ดังเดิม พร้อมอุดกลบบ่อน้ำบาดาลเดิม

หมายเหตุ

ก่อนส่งงานผู้รับจ้างต้องดำเนินการทดสอบคุณภาพน้ำ



องค์การบริหารส่วนตำบลนางตะเคียน
อำเภอเมืองสมุทรสงคราม จังหวัดสมุทรสงคราม

แบบ

โครงการก่อสร้างห้องสุขา โครงสร้างเหล็ก
บริเวณปากซอยคันดาล หมู่ที่ 6

สถานที่ก่อสร้าง

บริเวณปากซอยคันดาล หมู่ที่ 6

ผู้เขียน

(นายอัฐพล ตันเจริญ)

ผู้ช่วยช่างโยธา อบต.นางตะเคียน

ออกแบบ/ตรวจ

(นายเสด็จ งามคำ)

นายช่างโยธานำงาน อบต.นางตะเคียน

ออกแบบ/ตรวจ

(นายทัศนพล สุขสมบูรณ์)

ผอ.กองช่าง อบต.นางตะเคียน

เห็นชอบ

พ.จ.ท

(เจริญ วัฒนอย)

ปลัดองค์การบริหารส่วนตำบลนางตะเคียน

อนุมัติ

(นายสมจิต จริยประเสริฐสิน)

นายกองค์การบริหารส่วนตำบลนางตะเคียน

วิศวกร

(นายศุภโชค อภิบุญวงศ์เลิศ)
สย. 8591

วัน เดือน ปี

แบบเลขที่

6/2563

แผ่นที่

8/8

จำนวนแผ่น

8