

แผนที่พอสังเขป



องค์การบริหารส่วนตำบลนางตะเคียน
อำเภอเมืองสมุทรสงคราม จังหวัดสมุทรสงคราม

แบบ
โครงการซ่อมสร้างฝัองระกาดยางแอสฟัลติกคอนกรีต (AC) สายคลองก 1 หมู่ที่ 1 ต.นางตะเคียน อ.เมืองฯ จ.สมุทรสงคราม

สถานที่ก่อสร้าง
สายคลองก 1 หมู่ที่ 1 ต.นางตะเคียน อ.เมืองฯ จ.สมุทรสงคราม

ผู้เขียน

(นายอัฐพล ต้นเจริญ)
ผู้ช่วยช่างโยธา อบต.นางตะเคียน

ออกแบบ/ตรวจ

(นายเสด็จ งามคำ)
ช่างช่างโยชานาญงาน อบต.นางตะเคียน

ออกแบบ/ตรวจ

(นายทัศน์พลนัซ สมบูรณ์พุกษา)
ผอ.กองช่าง อบต.นางตะเคียน

เห็นชอบ
พ.จ.ท
(เจริญ ลมลอย)
ปลัดองค์การบริหารส่วนตำบลนางตะเคียน

อนุมัติ

(นายสมจิต จริยะประเสริฐสิน)
นายกองค์การบริหารส่วนตำบลนางตะเคียน


วิศวกร

(นายสุกโชก อภิญญาวงศ์เลิศ)
สช. 8591

วัน/เดือน/ปี

แบบเลขที่ 9/2564

แผ่นที่ 1	จำนวนแผ่น 3
-----------	-------------

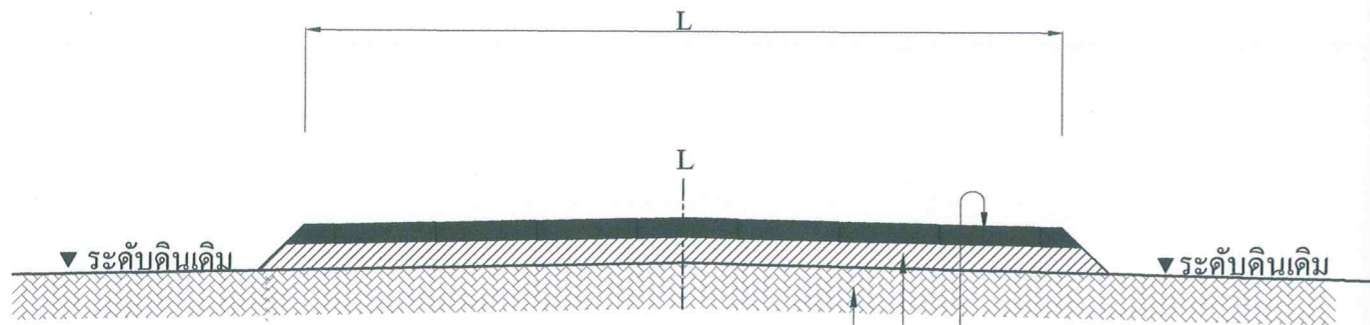

ปูผิวพื้นทางแบบ ASPHALTIC CONCRETE
 รองพื้นทางหินคลุกหนา 0.15 เมตร บดอัดแน่นไม่น้อยกว่า 95 % MODIFIED PROCTOR DENSITY
 โครงสร้างพื้นทางเดิมปรับเกรดผิวทางและบดทับด้วยเครื่องจักร

รูปตัดตามขวาง
 Scale No

รูปเส้นแบ่งทิศจราจร 0.10

รูปเส้นขอบทาง 0.10

รายการประกอบ

1. โครงการซ่อมสร้างผิวจราจรลาดยางแอสฟัลท์ติกคอนกรีต (AC) สายคลองกก 1 หมู่ที่ 1 ขนาดผิวจราจรกว้าง 5.00 เมตร ยาว 325.00 เมตร หนาเฉลี่ย 0.05 เมตร
2. ผู้รับจ้างต้องก่อสร้างตามรูปแบบรายการและหลักวิชาช่างที่ดี
3. ผู้รับจ้างต้องแจ้งให้ผู้ควบคุมงานทราบ เพื่อกำหนดค่าระดับก่อสร้าง ก่อนเข้าดำเนินการก่อสร้าง
4. ผู้รับจ้างต้องถ่ายรูป ก่อนดำเนินการ ขณะดำเนินการและหลังดำเนินการ อย่างละ 3 ภาพ เพื่อนำส่งผู้ควบคุมงานก่อนส่งมอบงาน
5. ติดตั้งป้ายประชาสัมพันธ์ จำนวน 1 ป้าย ตามจุดที่กำหนด
6. ติดตั้งป้ายประชาสัมพันธ์ชั่วคราว จำนวน 1 ป้าย ตามจุดที่กำหนด
7. หากรูปแบบ รายการ หรืออื่นใด แย้งกัน ผู้ว่าจ้างขอสงวนสิทธิ์ในการเปลี่ยนแปลง แก้ไขให้ถูกต้องต่อไป
8. งานตีเส้น
 - 8.1 เส้นขอบให้ใช้เส้นสีขาว กว้าง 10 ซม. ทั้ง 2 ข้าง ทึบตลอดสาย
 - 8.2 เส้นแบ่งทิศจราจรใช้สีเหลืองให้ตีเส้น กว้าง 10 ซม. ทึบตลอดสาย
9. จัดทำแผนการใช้พัสดุไม่น้อยกว่าร้อยละ 60 และการใช้เหล็กไม่น้อยกว่าร้อยละ 90 ที่ผลิตภายในประเทศ



องค์การบริหารส่วนตำบลนางตะเคียน

แบบ

สถานที่ก่อสร้าง

ผู้เขียน
 (นายอิฐพล ตันเจริญ)
 ผู้ช่วยช่างโยธา อบต.นางตะเคียน

ออกแบบ/ตรวจ
 (นายเสด็จ งามคำ)
 นายช่างโยธานาฎงาน อบต.นางตะเคียน

ออกแบบ/ตรวจ
 (นายทัศนพลชัย สมบูรณ์พฤตยา)
 ผอ.กองช่าง อบต.นางตะเคียน

เห็นชอบ
 พ.จ.ท. (เจริญ ลมลอย)
 ปลัดองค์การบริหารส่วนตำบลนางตะเคียน


อนุมัติ
 (นายสมจิต จริยประเสริฐสิน)
 นายกองค์การบริหารส่วนตำบลนางตะเคียน

วิศวกร
 (นายสุภโชค อภิญาวงศ์เลิศ)
 สช. 8591

วัน/เดือน/ปี

แบบเลขที่ 9/2564

แผ่นที่ 2 จำนวนแผ่น 3

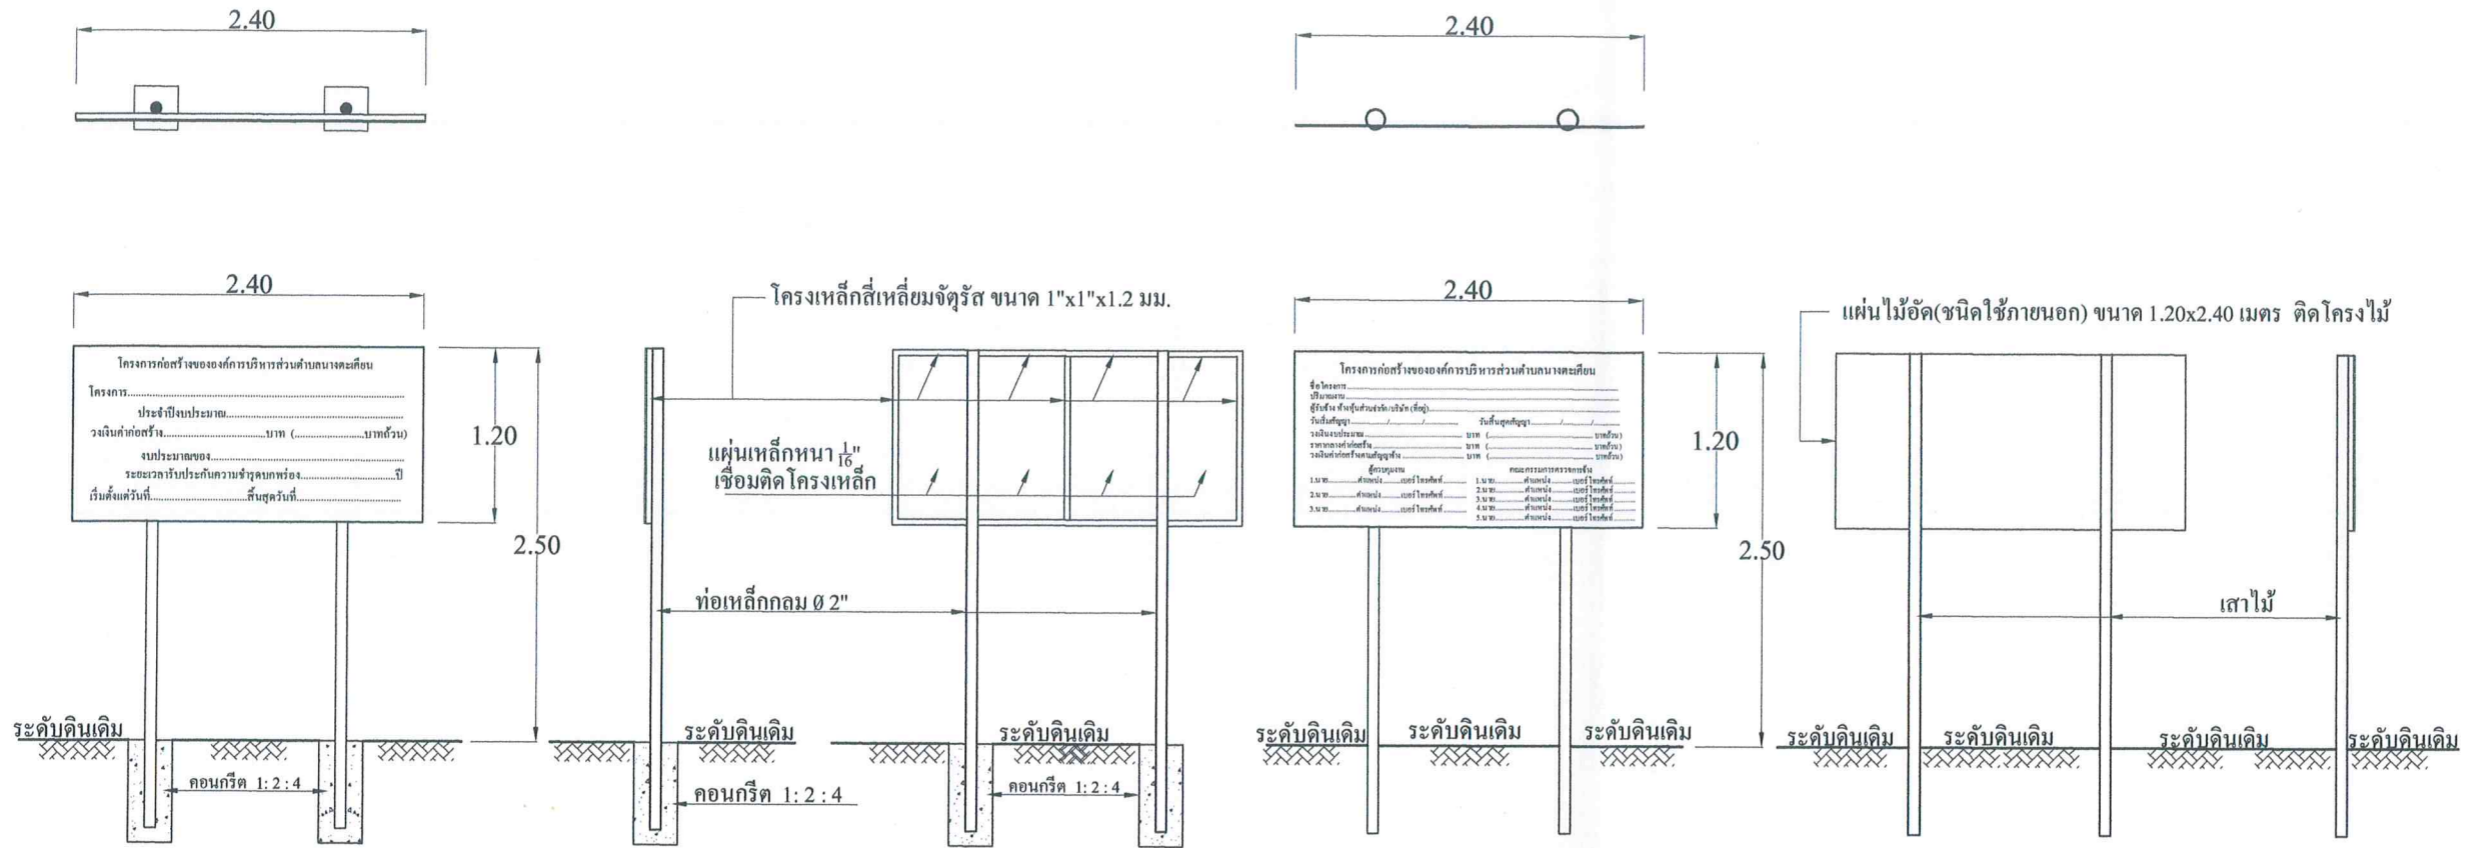

รูปด้านหน้า 1 : 50

รูปด้านข้าง 1 : 50

รูปด้านหลัง 1 : 50

รูปด้านหน้า 1 : 50

รูปด้านหลัง 1 : 50

รูปด้านข้าง 1 : 50

รูปป้ายโครงการถาวร

รายการประกอบแบบป้ายมาตรฐาน(ถาวร)สำหรับโครงการของ อบต.นางตะเคียน

1. เสาและพื้นทาสีเขียวทั้ง 2 ด้าน ใช้สีน้ำมันและก่อนทาสีจริงให้ทาสีกันสนิมก่อน 2 ครั้ง
2. ตัวหนังสือสีขาว (รายละเอียดดังปรากฏในป้าย) ขนาดตัวหนังสือกำหนดตามความเหมาะสม
3. จุดติดตั้งป้ายกำหนดตามความเหมาะสม โดยสามารถมองเห็นชัดเจนและอยู่ในดุลพินิจของช่างควบคุมงาน

หมายเหตุ มิติต่างๆแสดงหน่วยเป็นเมตรนอกเหนือระบุไว้เป็นอย่างอื่น

รูปป้ายโครงการชั่วคราว

รายการประกอบแบบป้ายมาตรฐาน(ชั่วคราว)สำหรับโครงการของ อบต.นางตะเคียน

1. พื้นทาสีเขียวทั้ง 1 ด้าน
2. ตัวหนังสือสีขาว (รายละเอียดดังปรากฏในป้าย) ขนาดตัวหนังสือกำหนดตามความเหมาะสม
3. จุดติดตั้งป้ายกำหนดตามความเหมาะสม โดยสามารถมองเห็นชัดเจนและอยู่ในดุลพินิจของช่างควบคุมงาน

หมายเหตุ มิติต่างๆแสดงหน่วยเป็นเมตรนอกเหนือระบุไว้เป็นอย่างอื่น



องค์การบริหารส่วนตำบลนางตะเคียน

แบบ


สถานที่ก่อสร้าง


ผู้เขียน

(นายอุทพล ต้นเจริญ)

ผู้ช่วยช่างโยธา อบต.นางตะเคียน

ออกแบบ/ตรวจ

(นายเสด็จ งามคำ)

ช่างโยธานาช่างงาน อบต.นางตะเคียน

ออกแบบ/ตรวจ

(นายทัศนพลนิช สมบูรณ์พฤกษา)
ผอ.กองช่าง อบต.นางตะเคียน

เห็นชอบ

(เจริญ ลมลอย)

ปลัดองค์การบริหารส่วนตำบลนางตะเคียน

อนุมัติ

(นายสมจิต จิริประเสริฐสิน)
นายกองค์การบริหารส่วนตำบลนางตะเคียน

วิศวกร

(นายสุภโชค อภิญญาวงศ์เลิศ)
สช. 8591

วัน/เดือน/ปี

แบบเลขที่ 9/2564

แผ่นที่ 3 จำนวนแผ่น 3